


(道路台帳)

	85-06	85-07
	85-11	85-12
	85-16	85-17

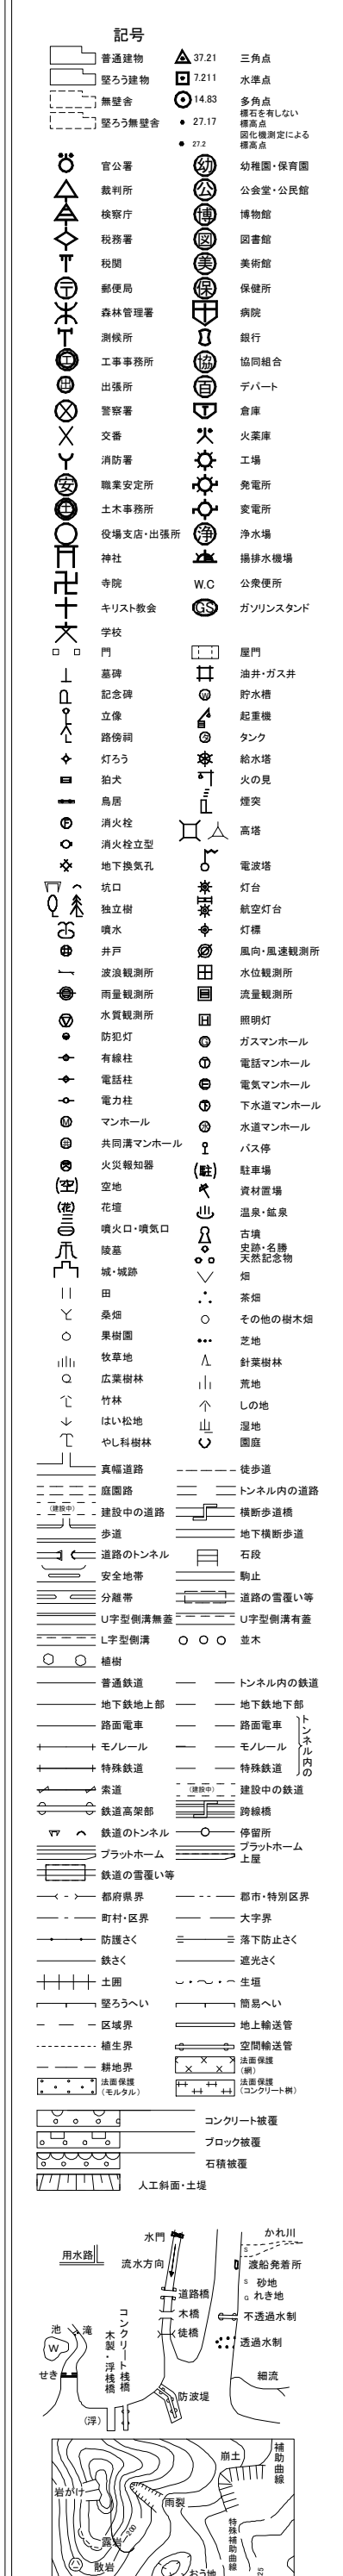

阿	◇	終点
	135	路線番号
		路線起点
		路線終点
		路線接続
賀		曲線半径
		覆面勾配
		実測幅員
		図上測定幅員
		計測区番号
野		橋梁・道切
		トンネル
	1B-1	同、整理番号
	2a	鋼橋
	3a	コンクリート橋
市	3b	PSコンクリート橋
	4a	木橋
	—	橋脚

株式会社
フカノアイシステム・オリス 共同企業体調製

平成18年測量

撮影	平成17年
測図	平成19年 9月
現調	令和 年 月
補正	令和 7年 3月

座標系 第四

1:50



図面番号	85-11
------	-------

調製年月日	令和 7年 3月 21日
-------	--------------