


(道路台帳)

85-08	85-09	85-10
85-13	85-14	85-15
85-18	85-19	85-20

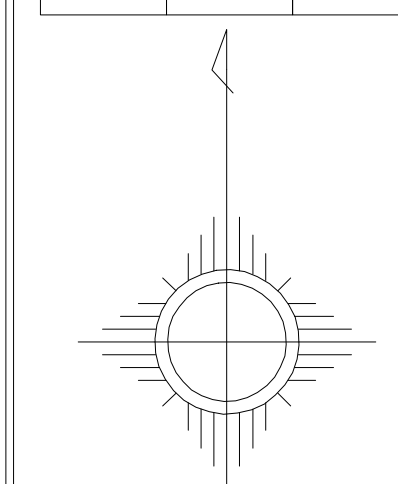

- [illegible]

- | | | |
|------------------------------|------|-----------|
| 阿

賀

野

市 | ◇ | 級教 |
| | 126 | 路線番号 |
| | | 路線起点 |
| | | 路線終点 |
| | | 路線接続 |
| | | 曲線半径 |
| | | 緩和勾配 |
| | | 変換幅員 |
| | | 図上測定幅員 |
| | | 計区番号 |
| 同、整理番号 | | 橋梁・渡切 |
| | | トンネル |
| | 12-1 | 同、整理番号 |
| | 2x | 鋼橋 |
| | 3x | コンクリート橋 |
| 市 | ps | PSコンクリート橋 |
| | wo | 木橋 |
| | — | 橋脚 |


株式会社
フカノアイシステム・オリス 共同企業体調製

平成18年測量

撮影	平成17年	
測図	平成19年	9月
現調	令和	年 月
補正	令和7年	3月

座標系 第四

1:50

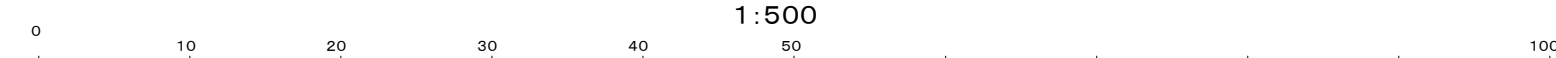

圖面番号	85-14
------	-------

調製年月日	令和 7年 3月 21日
-------	--------------