図面番号　85-15

阿賀野市（安田地区）道路台帳平面図

（道路台帳）

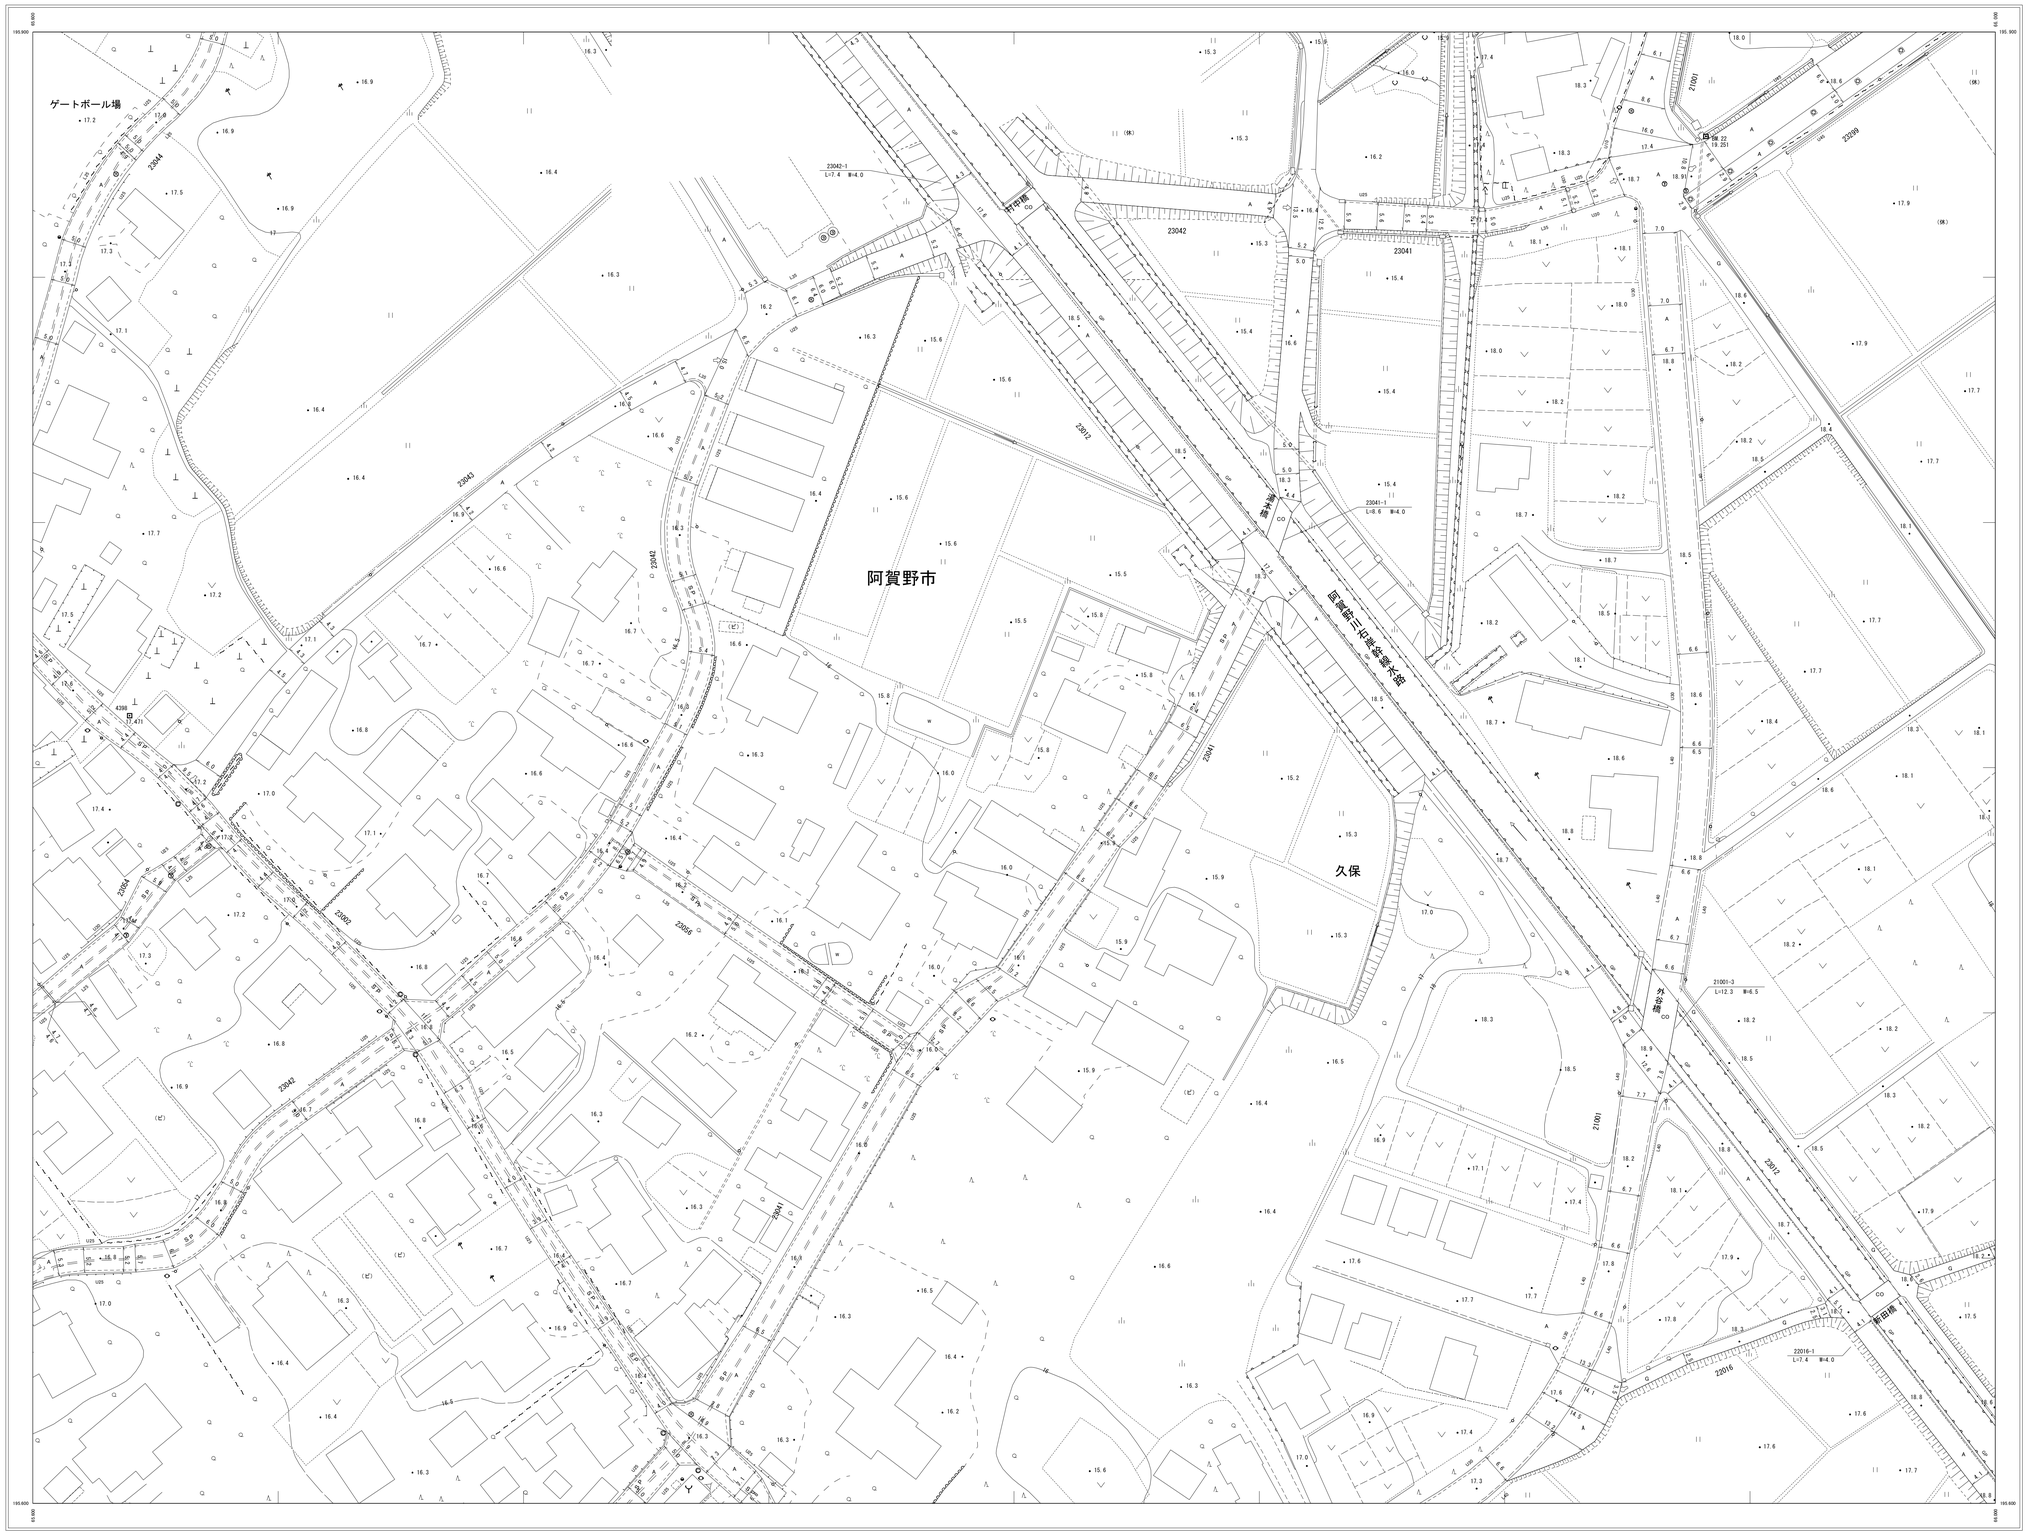

85-09	85-10	86-06
85-14	85-15	86-11
85-19	85-20	86-16

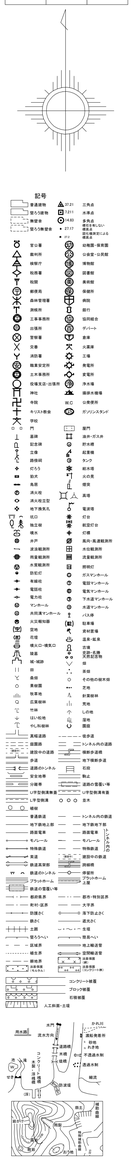

阿賀野市

1:25	路線番号
	路線起点
	路線終点
	路線接続
	曲線半径
	縦断勾配
	実測幅員
	図上測定幅員
	計算区番号
	橋梁・段切
	トンネル
1-6-1	同、整理番号
Sa	鋼橋
Ca	コンクリート橋
Pa	PSコンクリート橋
Wa	木橋
	横断

平成18年測量

撮影	平成17年
測図	平成19年 9月
現調	令和　年　月
補正	令和 7年 3月

座標系　第 [illegible]
等高線間隔

1:500

0　10　20　30　40　50　100m

図面番号	85-15
調製年月日	令 和　7年　3月　21日

株式会社ブカノアイシステム・オリス共同企業体調製