
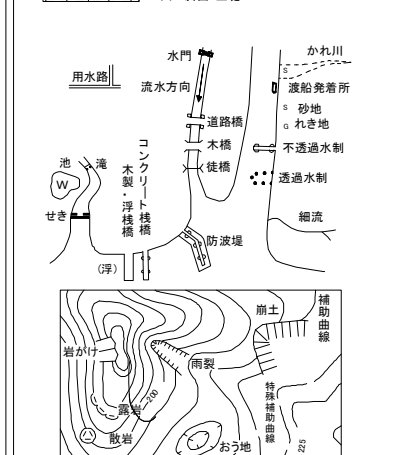


(道路台帳)

85-14	85-15	86-11
85-19	85-20	86-16
85-24	85-25	86-21

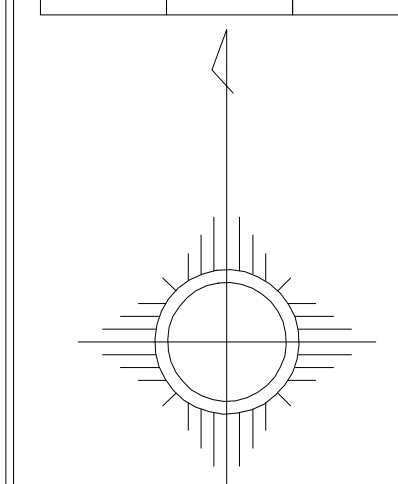

阿 賀 野 市	◇	級数
	135	路線番号
		路線起点
		路線終点
		路線接続
		曲線半径
		断面勾配
		実測員
		図上測定員
		計測区番号
野 市		橋梁・道切
		トンネル
	1B-1	同、整理番号
	2a	鋼橋
	3a	コンクリート橋
	7a	PSコンクリート橋
	9a	木橋
—	橋脚	


株式会社
フカノアイシステム・オリス 共同企業体調製

平成18年測量

撮影	平成17年
測図	平成19年 9月
現調	令和 年 月
補正	令和 7年 3月

座標系 第四

1:500

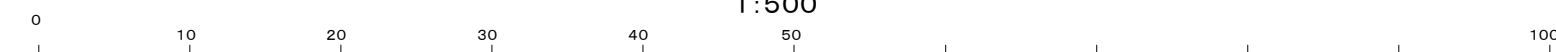

図面番号	85-20
------	-------

調製年月日	令和 7年 3月 21日
-------	--------------