


(道路台帳)

	85-16	85-17
	85-21	85-22
	91-01	91-02

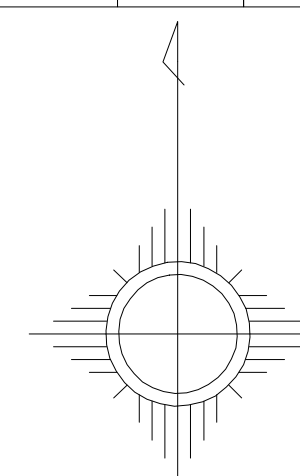

- [illegible]

- | | | |
|---|----------|-----------|
| 阿 | ◇ | 級数 |
| | 135 | 路線番号 |
| | | 路線起点 |
| | | 路線終点 |
| | | 路線接続 |
| 賀 | | 曲線半径 |
| | 100 0.5m | 断面勾配 |
| | | 来潮幅員 |
| | 1.5 | 因上固定橋員 |
| | | 計算区番号 |
| 野 | 100 0.5m | 断面・路切 |
| | | トンネル |
| | 10-1-1 | 川、整理番号 |
| | 2x | 鋼橋 |
| | | コンクリート橋 |
| 市 | PS | PSコンクリート橋 |
| | Wc | 木橋 |
| | — | 橋脚 |


株式会社
フカノアイシステム・オリス 共同企業体調製

平成18年測量

撮影	平成17年
測図	平成19年 9月
現調	令和 年 月
補正	令和 7年 3月

座標系 第四

1:50

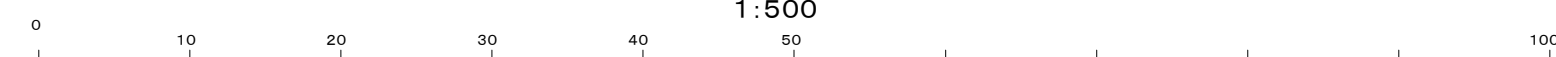

図面番号	85-21
------	-------

調製年月日	令和 7年 3月 21日
-------	--------------