
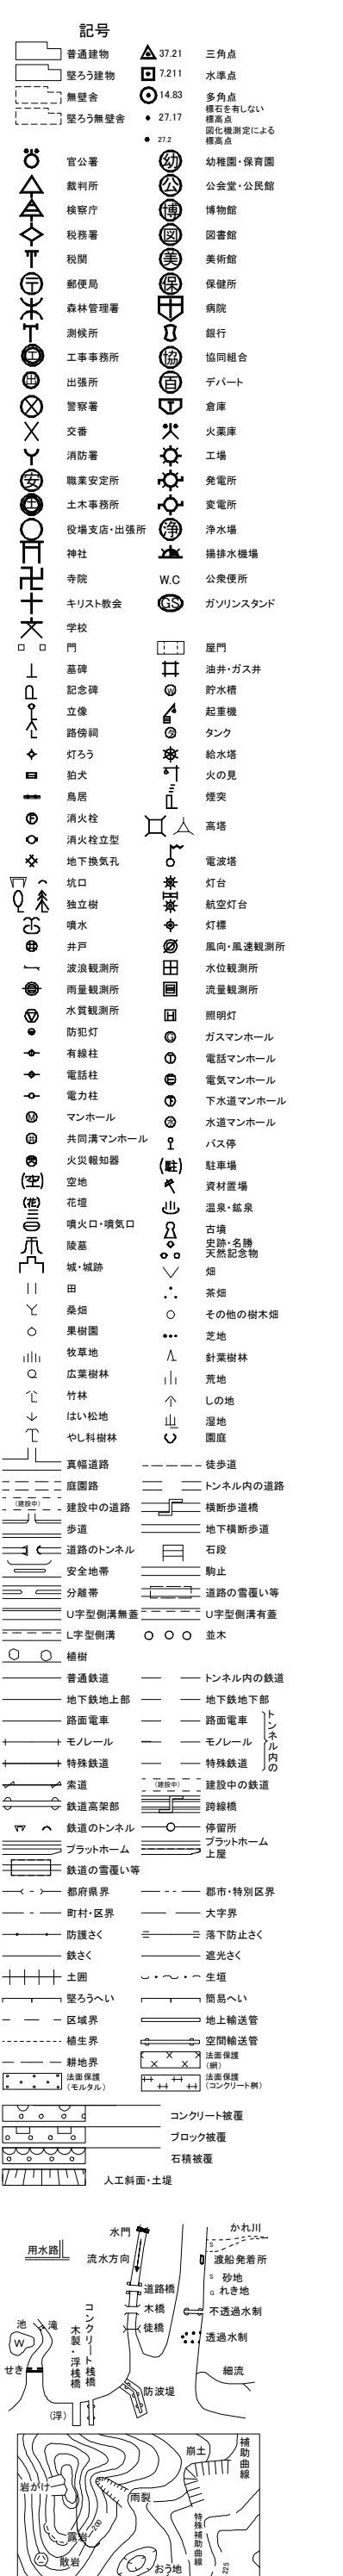


(道路台帳)

85-19	85-20	86-16
85-24	85-25	86-21
91-04	91-05	92-01

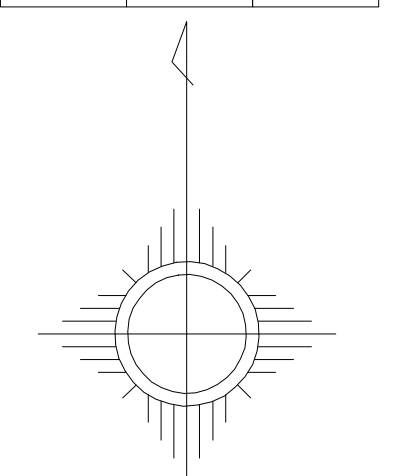

阿 賀 野 市	◇	級数
	136	路線番号
	●	路線起点
	⇄	路線終点
	⇄	路線接続
		曲線半径
		架橋断配
		実測断面
		図上測定橋長
		計算区番号
	●	浸漬・塗切
	●	トンネル
	T=B-1	円、整理番号
	R _g	鋼橋
	Co	コンクリート橋
	Ps	PSコンクリート橋
	Wo	木橋
		(補綴)


平成18年測量

	撮影	平成17年
	測図	平成19年 9月
	現調	令和 年 月
	補正	令和 7年 3月

座標系 第四

第 IV 期

1:500

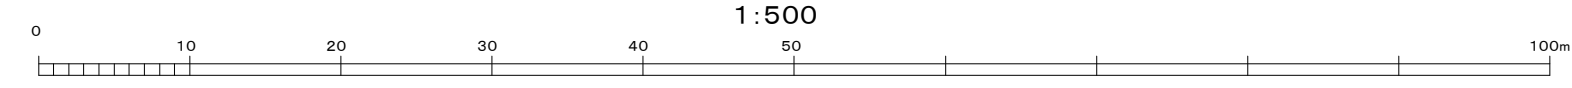

図面番号	85-25
調製年月日	令和 7年 3月 21日