


(道路台帳)

85-10	86-06	
85-15	86-11	86-12
85-20	86-16	86-17

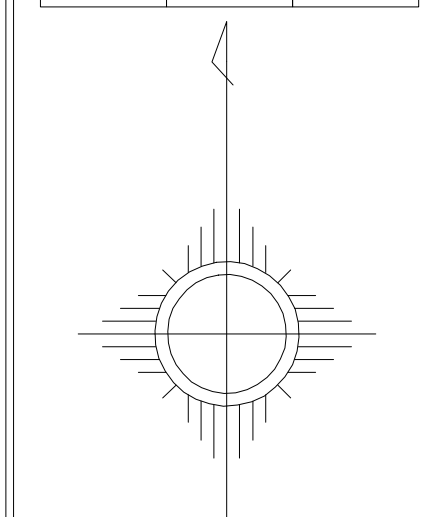

- [illegible]

- | | | |
|--------------------------------------|------|------------|
| 阿

賀

野

市 | | ◆ 墩数 |
| | 1-95 | 路線番号 |
| | | 路線起点 |
| | | 路線終点 |
| | | 路線接続 |
| | | 曲線半径 |
| | | 緩急勾配 |
| | | 実測員名 |
| | | 図上測定員名 |
| | | 計算区番号 |
| | | 架梁・踏切 |
| | | トンネル |
| | 10-1 | 間、整理番号 |
| | te | 銀橋 |
| | co | コンクリート橋 |
| | ps | PSCコンクリート橋 |
| wh | 木橋 | |
| | — 橋脚 | |


株式会社
ナカノアイシステム・オリス 共同企業体調製

平成18年測量

撮影	平成17年
測図	平成19年 9月
現調	令和 年 月
補正	令和 7年 3月

座標系 第四

1:500

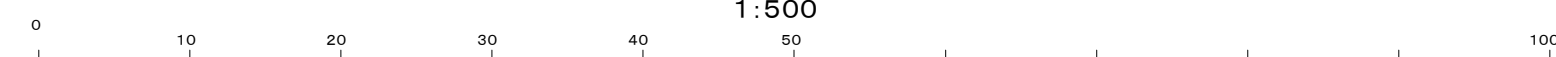

図面番号	86-11
------	-------

調製年月日	令和 7年 3月 21日
-------	--------------