
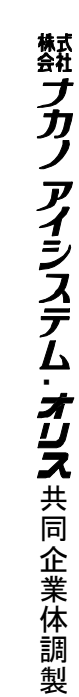
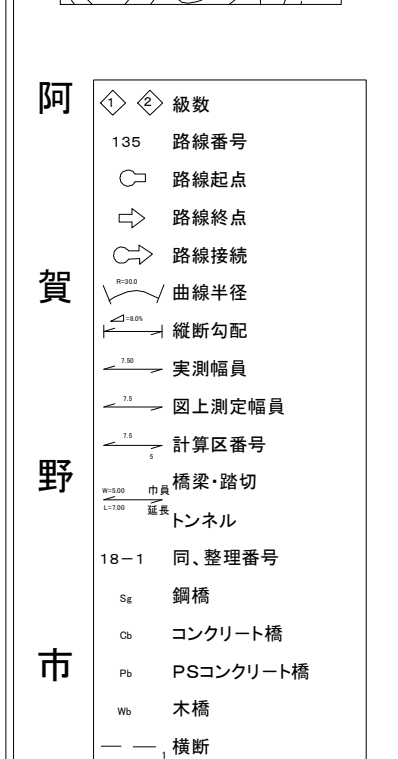
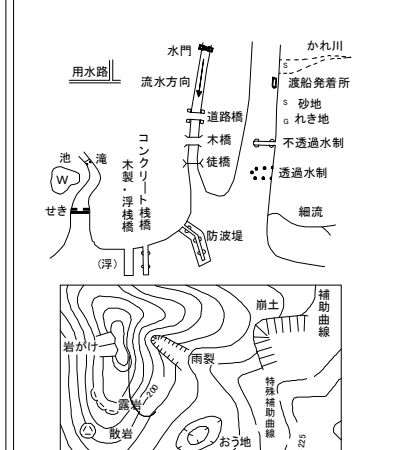
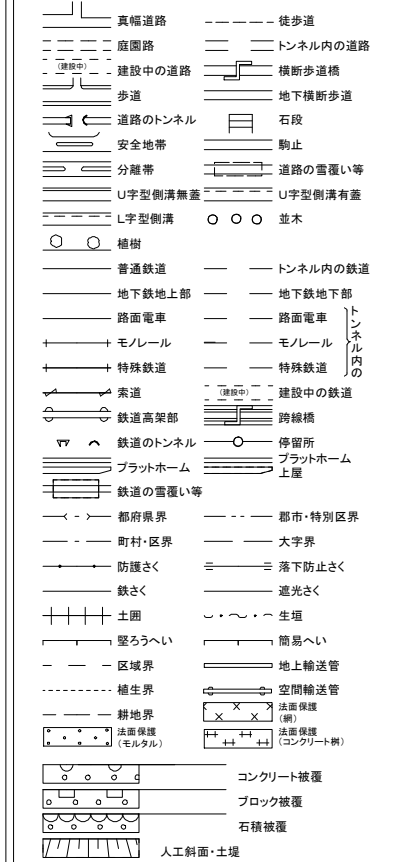
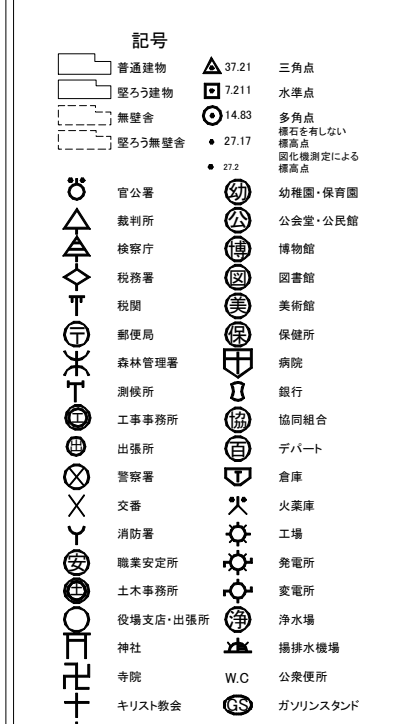


(道路台帳)

85-20	86-16	86-17
85-25	86-21	86-22
91-05	92-01	92-02

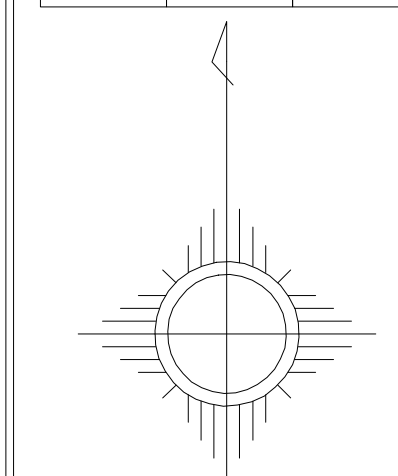


平成18年測量

撮影	平成17年
測図	平成19年 9月
現調	令和 年 月
補正	令和 7年 3月

座標系 第四

1:500

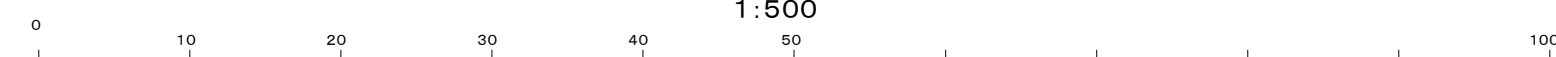

図面番号	86-21
調製年月日	令和 7年 3月 21日