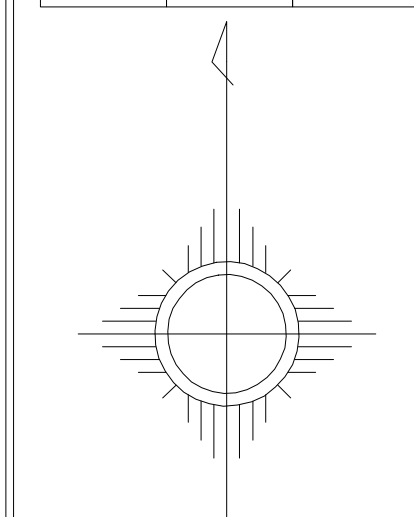


(道路台帳)

86-16	86-17	86-18
86-21	86-22	86-23
92-01	92-02	92-03

[illegible]

阿 賀 野 市

◆ ◆ 数値

135 路線番号

○ 路線起点

○ 路線終点

○ 路線接続

○ 曲線半径

100 断面勾配

1.0 実測橋長

10 測定上固定橋長

計算区番号

環境・地切

トンネル

10-1 間、整理番号

72 鋼橋

35 コンクリート橋

76 PSコンクリート橋

木橋

— 橋脚


株式会社
パカノ
アイシステム・オリス
共同企業体調製

平成18年測量

撮影	平成17年
測図	平成19年 9月
現調	令和 年 月
補正	令和 7年 3月

座標系 第四

1:500

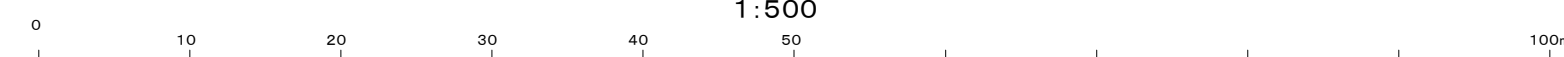

図面番号	86-22
------	-------

調製年月日	令和 7年 3月 21日
-------	--------------