



(道路台帳)

85-22	85-23	85-24
91-02	91-03	91-04
	91-08	91-09

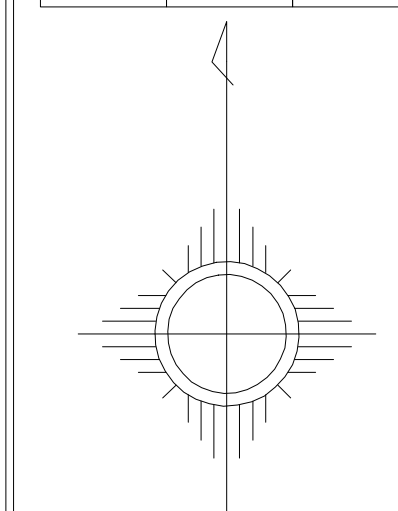

- [illegible]

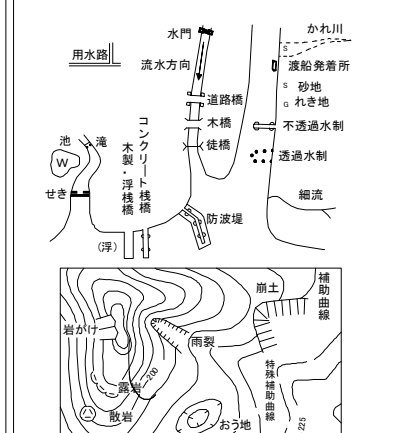

- | | | |
|-----|------|-----------|
| 賀野市 | ◇ | 級数 |
| | 135 | 路線番号 |
| | | 路線起点 |
| | | 路線終点 |
| | | 路線接続 |
| | | 曲線半径 |
| | | 断面勾配 |
| | | 実測員具 |
| | | 図上測定員具 |
| | | 計測区番号 |
| 市 | | 橋梁・道切 |
| | | トンネル |
| | 1B-1 | 同、整理番号 |
| | 2a | 鋼橋 |
| | 3a | コンクリート橋 |
| | 3b | PSコンクリート橋 |
| | 4a | 木橋 |
| | — | 橋脚 |


株式会社 ナカノ アイシシステム・オリス 共同企業体調製

平成18年測量

撮影	平成17年
測図	平成19年 9月
現調	令和 年 月
補正	令和 7年 3月

座標系 第四

1:500

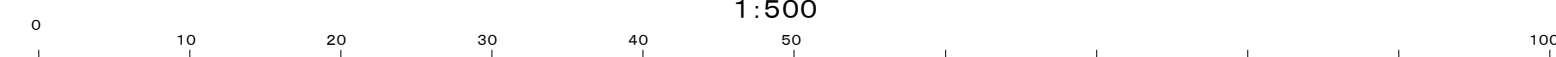

図面番号	91-03
------	-------

調製年月日	令和 7年 3月 21日
-------	--------------