


(道路台帳)

91-01	91-02	91-03
91-06	91-07	91-08
91-11	91-12	91-13

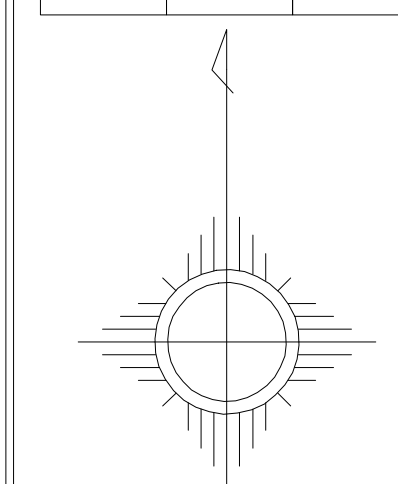

- [illegible]

- | | | |
|-----|------|-----------|
| 賀野市 | ◇ | 級数 |
| | 135 | 路線番号 |
| | | 路線起点 |
| | | 路線終点 |
| | | 路線接続 |
| | | 曲線半径 |
| | | 断面勾配 |
| | | 実測員具 |
| | | 図上測定員具 |
| | | 計測区番号 |
| 市 | | 橋梁・道切 |
| | | トンネル |
| | 1B-1 | 同、整理番号 |
| | 2a | 鋼橋 |
| | 3a | コンクリート橋 |
| 市 | ps | PSコンクリート橋 |
| | wa | 木橋 |
| | — | 橋脚 |


株式会社
フカノアイシステム・オリス 共同企業体調製

平成18年測量

撮影	平成17年
測図	平成19年 9月
現調	令和 年 月
補正	令和 7年 3月

座標系 第四

1:50

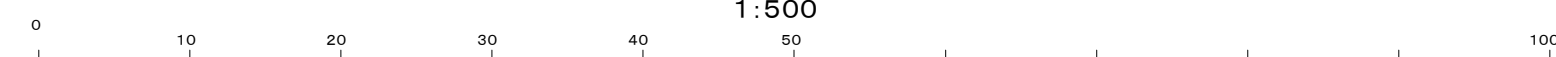

図面番号	91-07
調製年月日	令和 7年 3月 21日