図面番号　91-09

阿賀野市（安田地区）道路台帳平面図

（道路台帳）

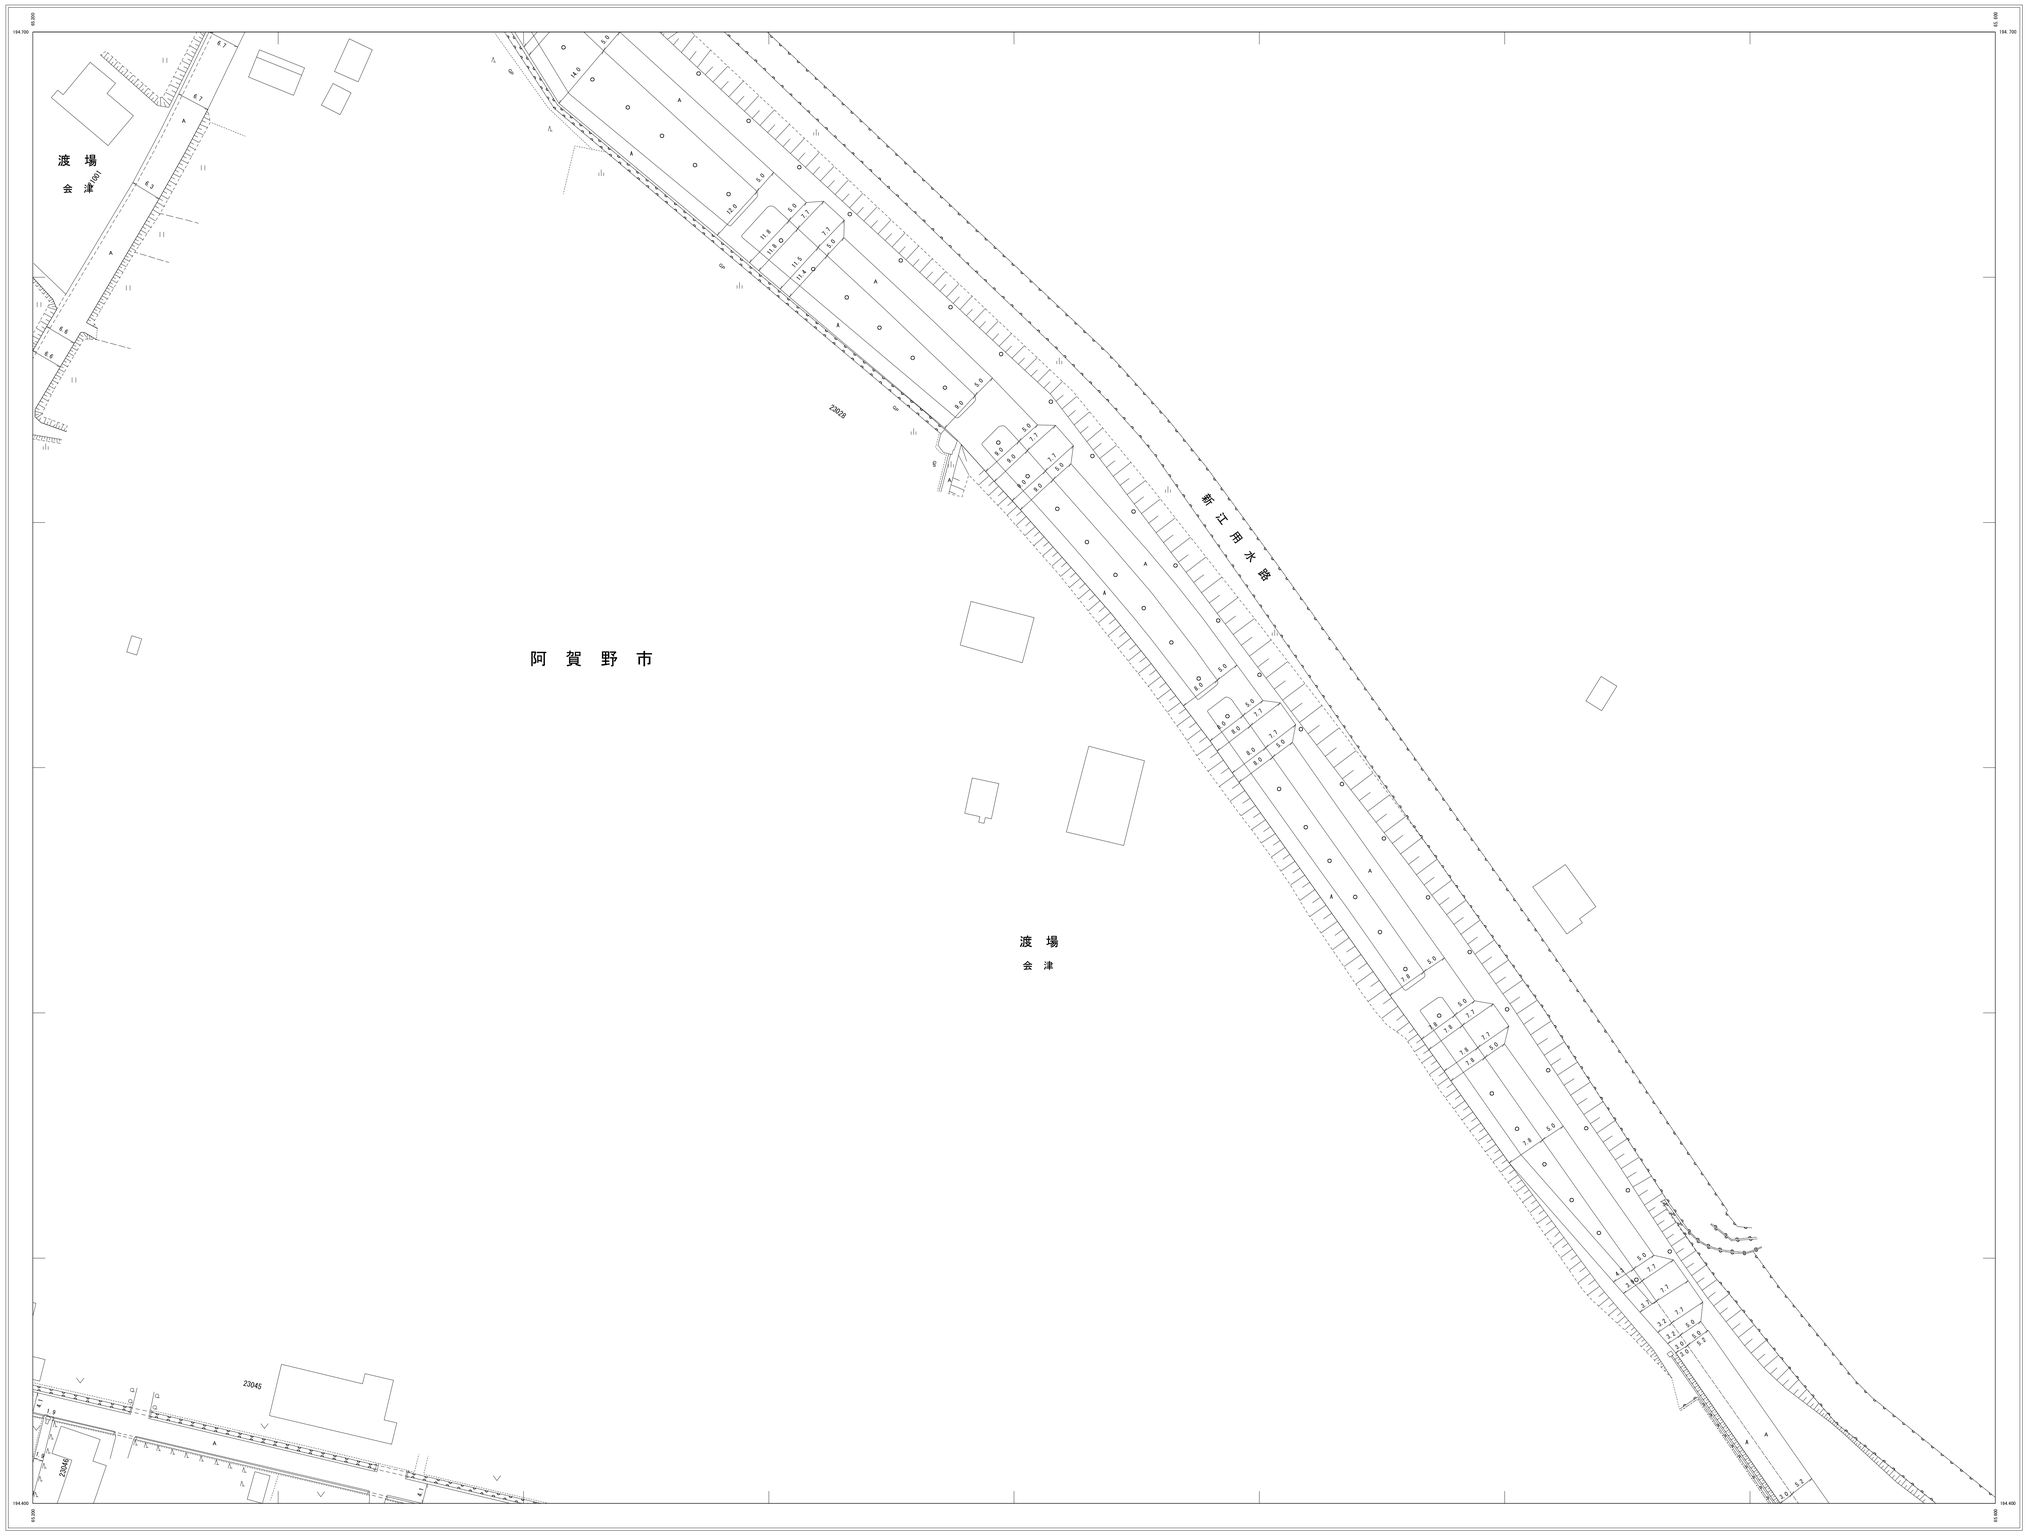

91-03	91-04	91-05
91-08	91-09	91-10
91-13	91-14	91-15

阿賀野市

1:35	路線番号
	路線起点
	路線終点
	路線接続
	曲線半径
	縦断勾配
	実測幅員
	図上測定幅員
	計算区番号
	橋梁・跨切
	トンネル
1:8－1	同，整理番号
Sp	鋼橋
Cn	コンクリート橋
Pn	PSコンクリート橋
Wn	木橋
	横断

平成18年測量

撮影	平成17年	
測図	平成19年 9月	
現調	令和　年　月	
補正	令和 7年 3月	

座標系　平面直角第9系　　縮尺 1:500

図面番号	91-09
調製年月日	令 和　7年　3月　21日

調製 株式会社フカノ・アイシステム・オリエス共同企業体