
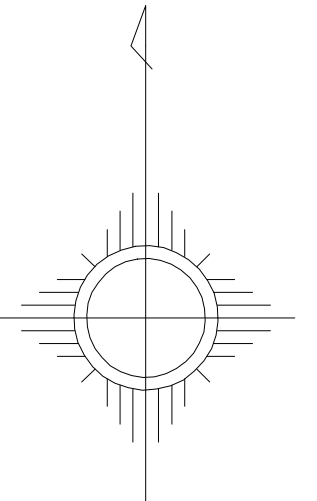


(道路台帳)

阿賀野市

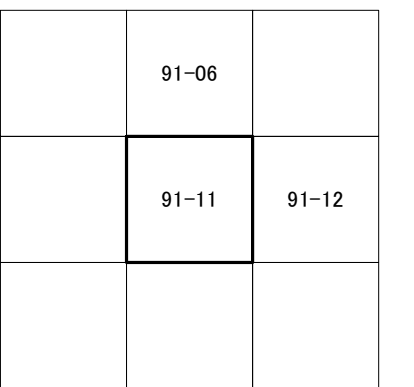

- [illegible]

-


- | | |
|------|-----------|
| ◇ | 級数 |
| 135 | 路線番号 |
| ● | 路線終点 |
| → | 路線終点 |
| ↔ | 路線接続 |
| ↺ | 由線号往 |
| ↻ | 緩衝配 |
| → | 実測偏員 |
| → | 因上測定偏員 |
| → | 計算区番号 |
| → | 橋梁、道切 |
| → | トンネル |
| → | 間、整理番号 |
| 1B-1 | 鋼橋 |
| 2g | コンクリート橋 |
| Ps | P8コンクリート橋 |
| W | 木橋 |
| — | 橋脚 |

株式会社
精工
ホカノ
アイシステム・オリス
共同企業体調製

平成18年測量

撮影	平成17年
測図	平成19年 9月
現調	令和 年 月
補正	令和 7年 3月

座標系 第四

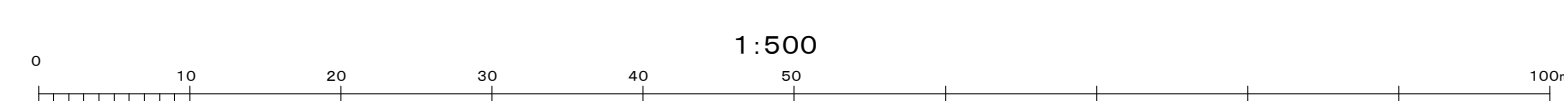

図面番号	91-11
調製年月日	令和 7年 3月 21日