
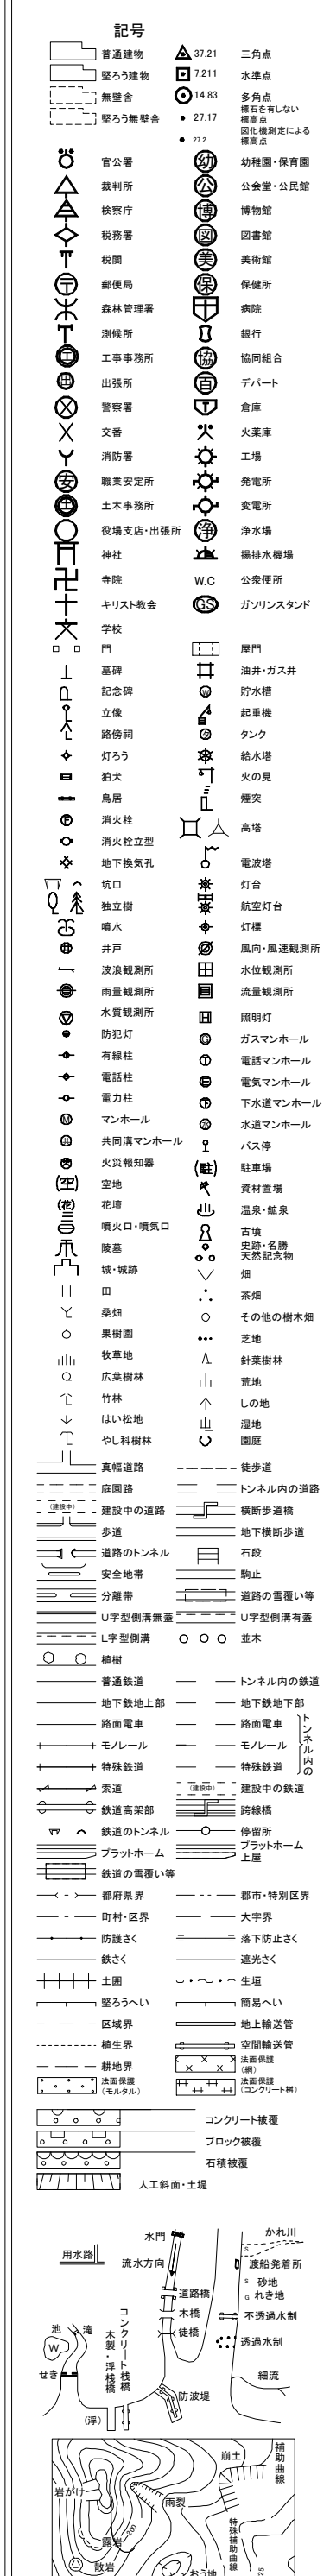


(道路台帳)

91-06		91-08
91-11	91-12	91-13

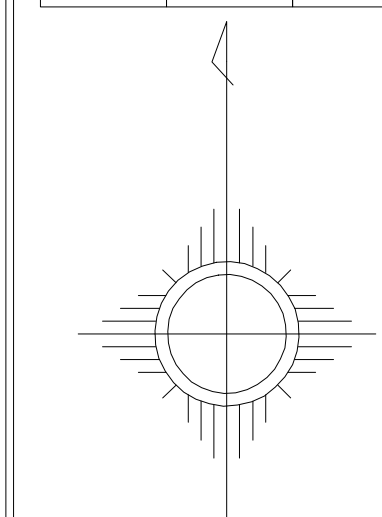

阿		級数	
	135	路線番号	
		路線起点	
		路線終点	
		路線接続	
		曲線半径	
		緩和勾配	
		実測橋長	
		因上測定橋長	
	賀		計算区番号
		橋梁・設切	
		トンネル	
野		12-1	間、整理番号
		24	鋼橋
		30	コンクリート橋
		34	PSコンクリート橋
		40	木橋
		44	橋脚
市			


株式会社
ナカノアイシステム・オリス 共同企業体調製

平成18年測量

撮影 平成17年
測図 平成19年 9月
現調 令和 年 月
補正 令和 7年 3月

座標系 第四

1:500

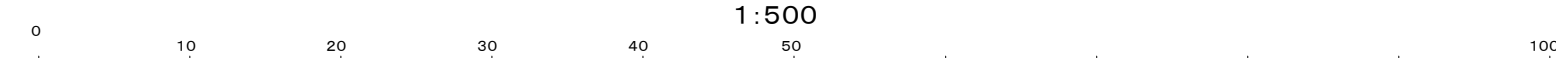

図面番号	91-12
調製年月日	令和 7年 3月 21日