
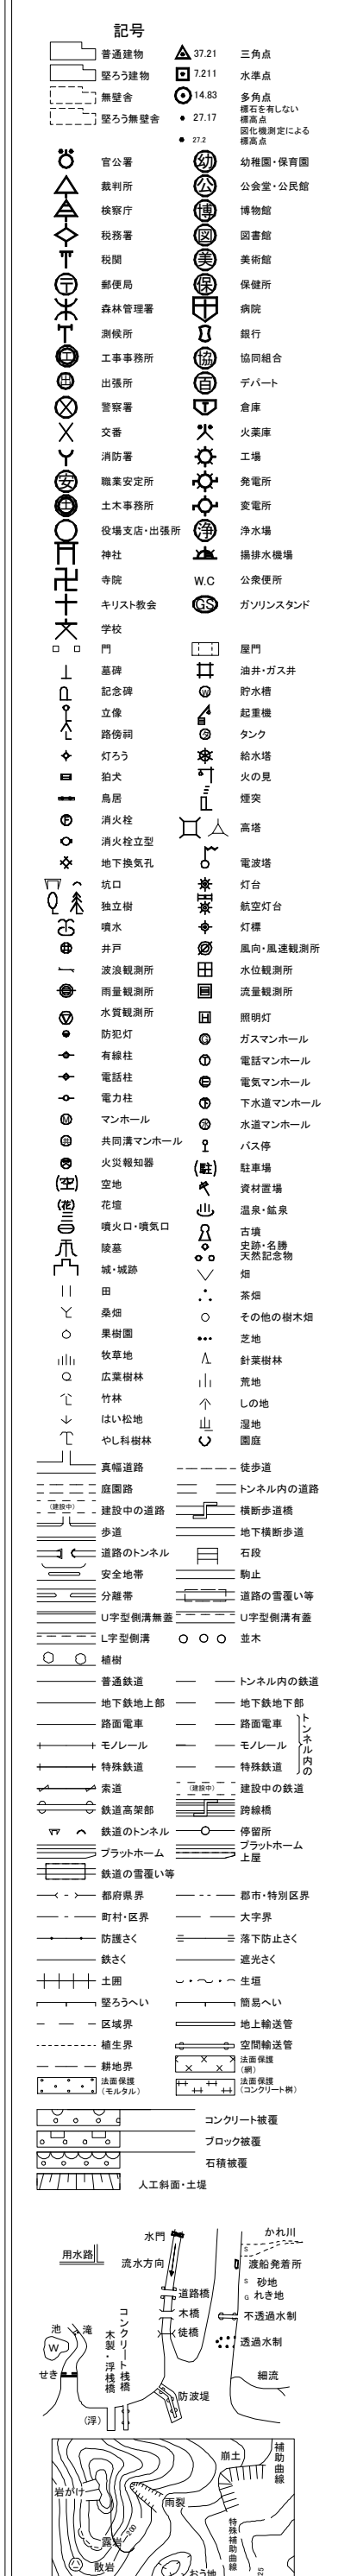


(道路台帳)

92-02	92-03	
92-07	92-08	
92-12	92-13	92-14

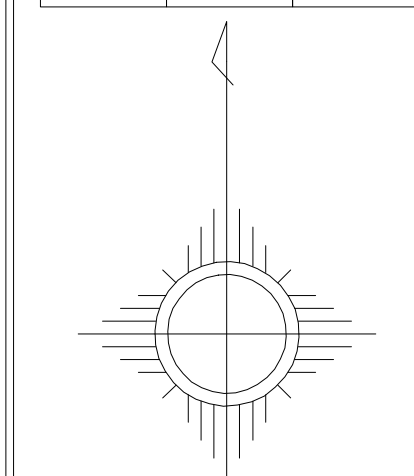

阿

◇ 終数

155 路線番号

○ 路線起点

→ 路線終点

○ 路線接続

○ 路線半環

○ 断面勾配

○ 実測標高

○ 図上測定標高

○ 計算区番号

○ 橋梁・涵洞

○ トンネル

野

15-1 川、整理番号

○ 鋼橋

○ コンクリート橋

○ PSコンクリート橋

○ 木橋

— 橋脚

市

株式会社
パカノ
アイシステム・オリス
共同企業体調製

平成18年測量

撮影	平成17年
測図	平成19年 9月
現調	令和 年 月
補正	令和 7年 3月

座標系 第四

賀野市

草水

1:50

図面番号	92-08
------	-------

調製年月日	令和 7年 3月 21日
-------	--------------