


(道路台帳)

92-14		
92-19	92-20	93-16
92-24	92-25	93-21

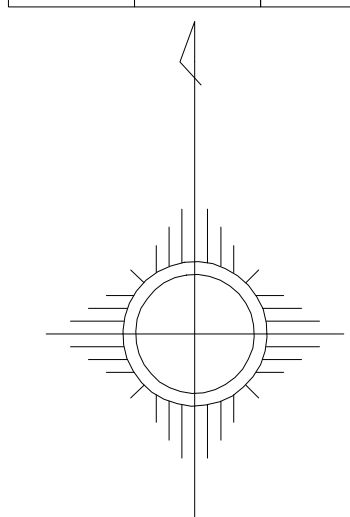

- [illegible]

- | | | |
|---|---------|-----------|
| 阿 | ◇ ◆ | 校数 |
| | 135 | 路線番号 |
| | → | 路線始点 |
| | ⇨ | 路線終点 |
| | ↔ | 路線接続 |
| 賀 | ↪ | 曲線半径 |
| | ↪ | 断面勾配 |
| | 1.0 | 実測橋長 |
| | 12 | 図上測定橋長 |
| 野 | 12 | 計算区番号 |
| | 橋梁・路切 | |
| | トンネル | |
| | 1.0 - 1 | 用、整理番号 |
| | 14 | 鋼橋 |
| | 15 | コンクリート橋 |
| | 16 | PSコンクリート橋 |
| 市 | 木橋 | |
| | — | 橋断 |


株式会社
フカノアイシステム・オリス 共同企業体調製

平成18年測量

撮影	平成17年
測図	平成19年 9月
現調	令和 年 月
補正	令和 7年 3月

座標系 第四

1:500

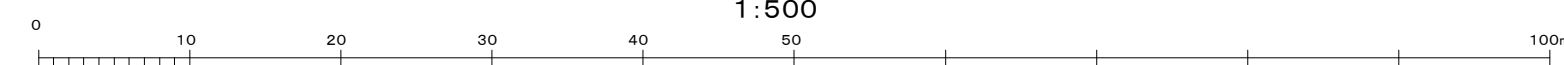

図面番号	92-20
------	-------

調製年月日	令和 7年 3月 21日
-------	--------------