


(道路台帳)

93-16		
93-21	93-22	93-23
95-01	95-02	95-03

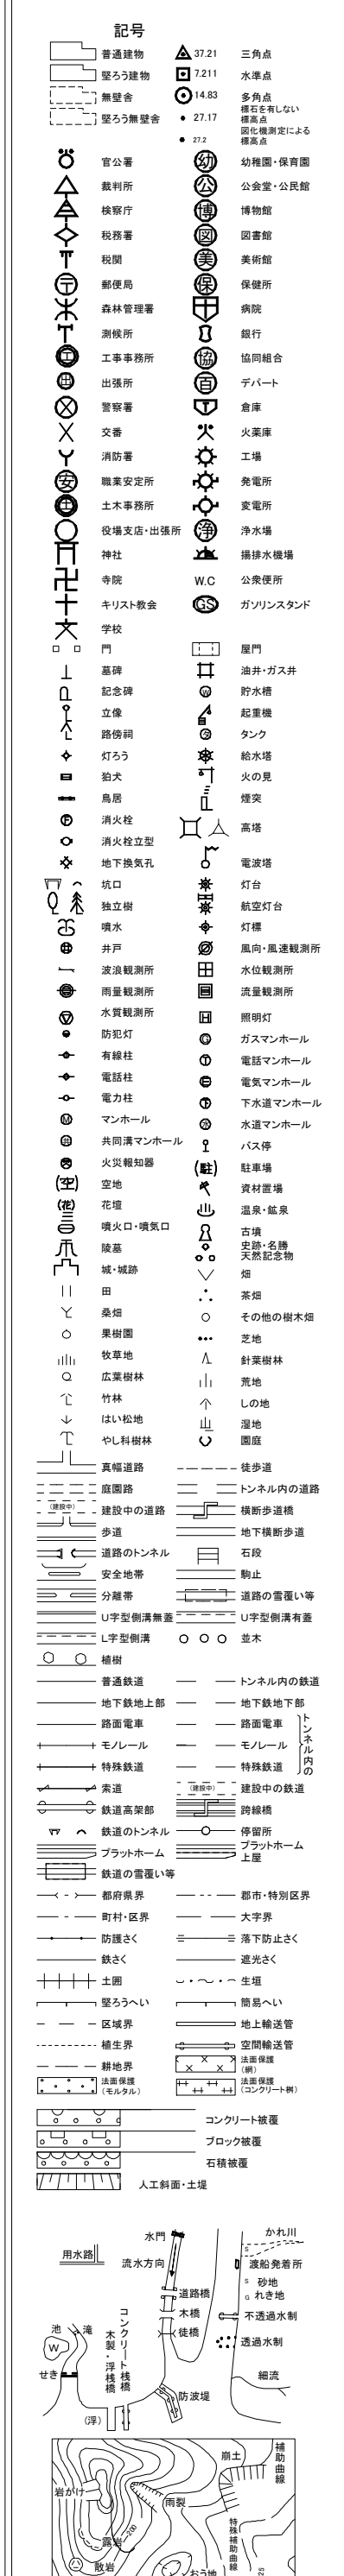


阿	◇	級数
	136	路線番号
		路線起点
		路線終点
		路線接続
賀		曲率半径
	$\frac{1}{R}$	断面勾配
		実測幅員
		図之消滅幅員
		計畫區番号
野		橋梁・渡坊
		トンネル
	1B-1	用、整理番号
	2x	鋼橋
	3x	コンクリート橋
	ps	PSコンクリート橋
市	wo	木橋
		橋脚

平成18年測量		撮影 測図 現調 補正	平成17年 平成19年 9月 令和 年 月 令和 7年 3月
---------	--	----------------------	---

座標系 第四

1:50

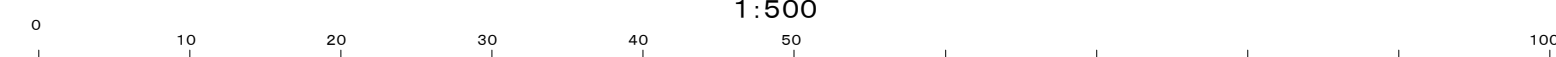

図面番号	93-22
調製年月日	令和 7年 3月 21日