


工事概要説明資料

1. 工 事 名 : 山崎次郎丸線道路改良工事(その1)
2. 工 事 場 所 : 阿賀野市山崎ほか地内
3. 工 期 : 令和8年6月9日 ~ 令和9年 3月31日 296日間
4. 発 注 者 : 阿賀野市 産業建設部 建設課 建設係 0250-61-2480
5. 施 工 業 者 : 株式会社 坂井建材 【 会 社 】 0250-63-8521
6. 現場責任者 : 現場代理人 坂井 稜 【 携 帯 】 080-1224-1441
7. 工 事 概 要 : 歩行者の安全を確保するために、歩道を設置する工事です。
8. 施 工 数 量 : 施工延長 L=204.5m
土工 1式 排水構造物工 L=361.5m
構造物撤去工 1式 車道表層工 A=1044m²
歩道表層工 A=359m²


9. 施工予定期間

	7月	8月	9月	10月	11月	12月	1月	2月	3月
準備工									
道路土工									
加パート工									
排水構造物工									
構造物撤去工									
縁石工									
舗装工									
道路付属施設工									


10. 標準断面図

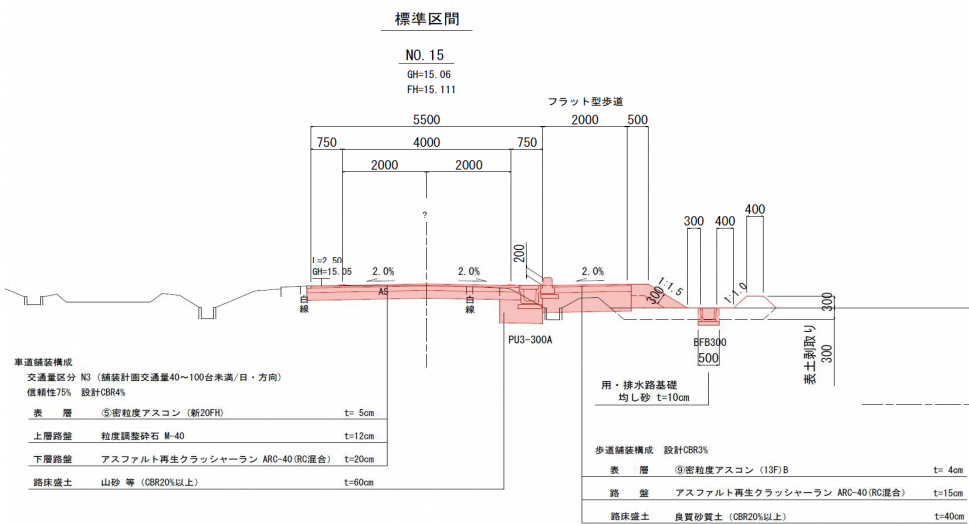

施工位置図

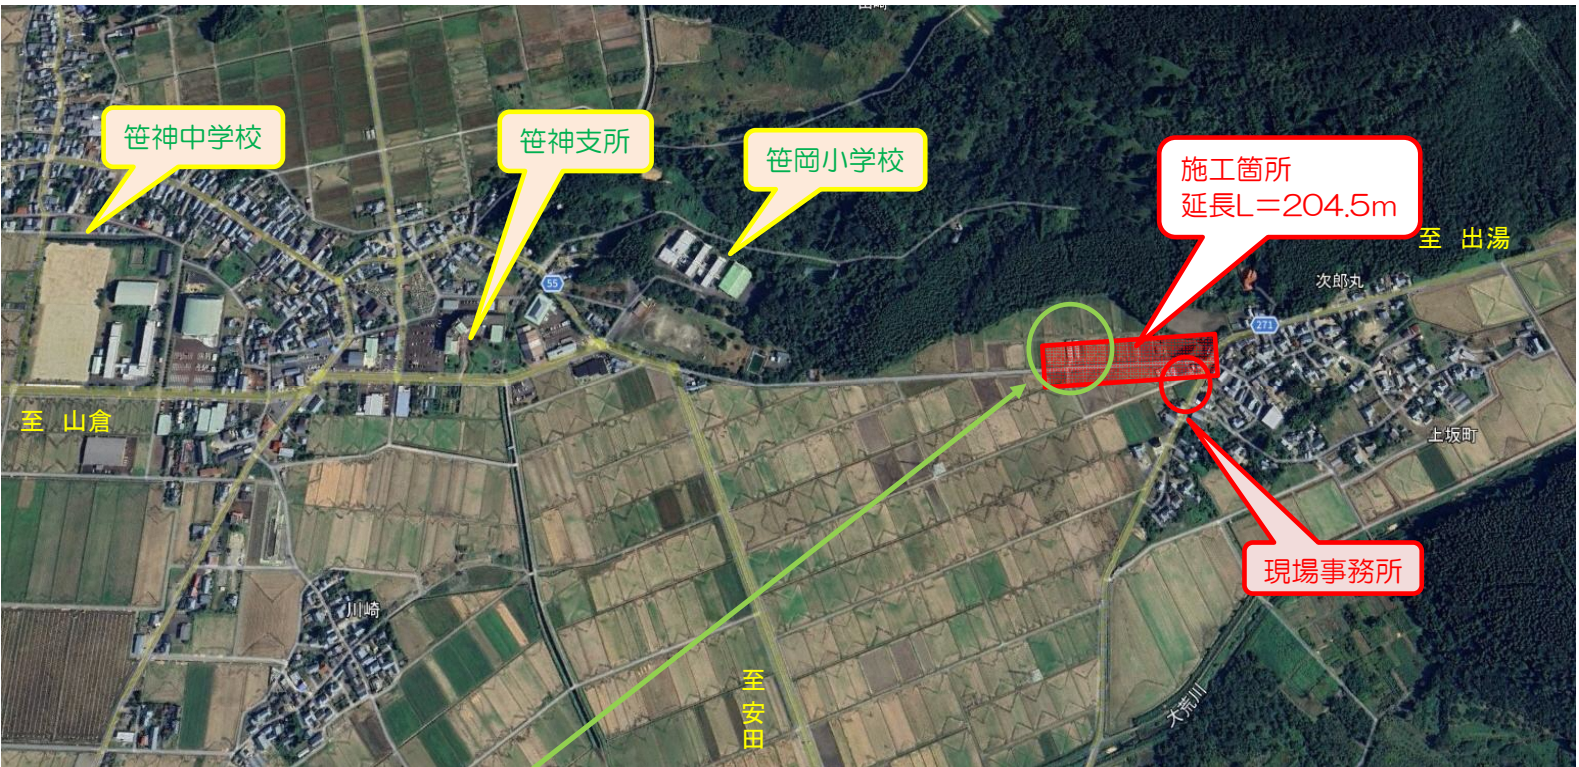

歩行者通路案内

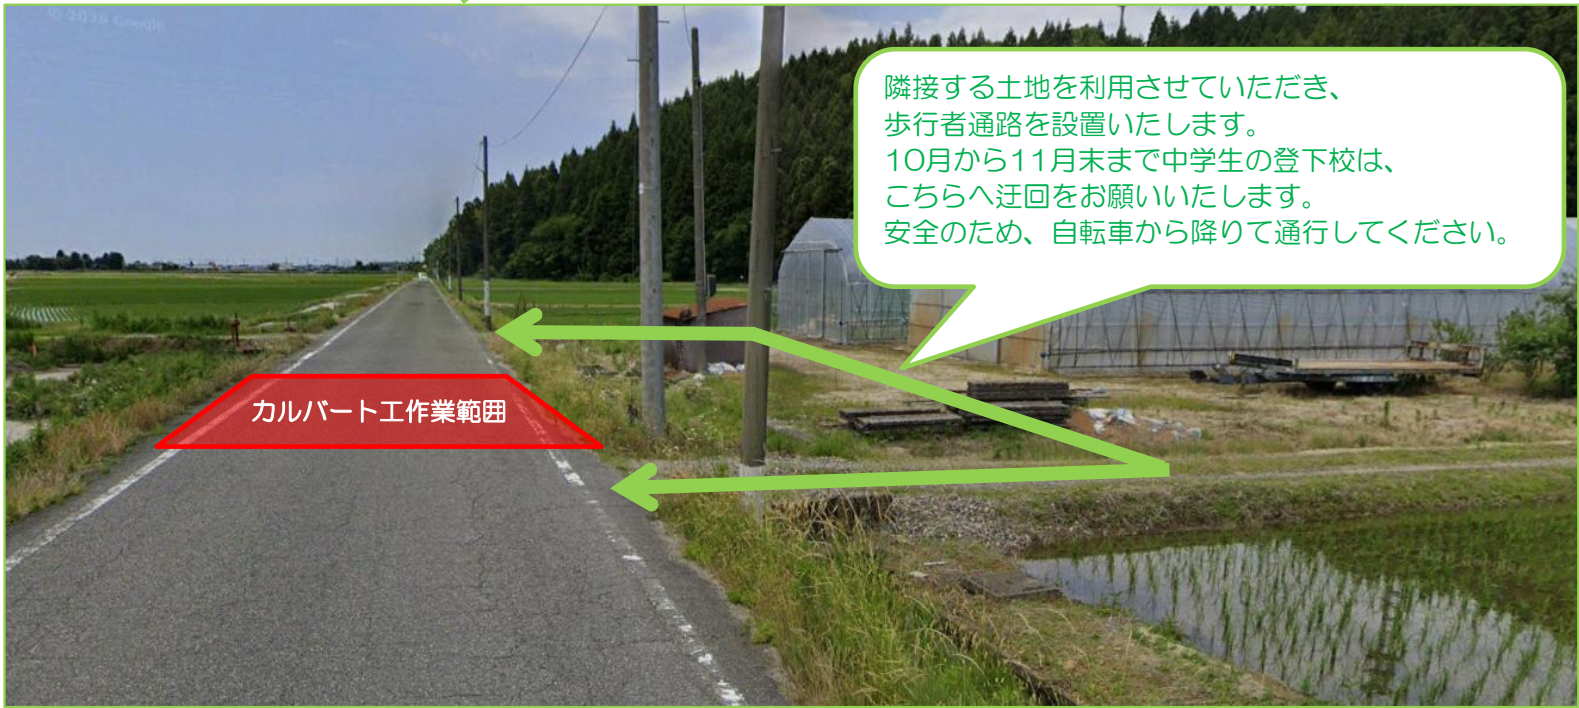

- ◆ 工事にあたり、振動、騒音等の抑制に配慮し施工しますが、お気づきの点がございましたら、現場の者にお声がけください。
- ◆ 隣地農地関係者の方で、工事規制内から農道へ進入する必要がある方は、誘導を行いますので、交通誘導員までお声がけください。
- ◆ 工事を行う際は、**終日全面通行止め**の交通規制を行います。迂回路に関しましては、裏面の交通規制時迂回路案内図をご覧ください。
- ◆ 地域住民の方また、隣接農地関係者の皆様には大変ご迷惑をお掛けしますが、工事の趣旨、内容をご理解いただき、ご協力の程よろしくお願い申し上げます。


工事概要説明資料

1. 工 事 名 : 山崎次郎丸線道路改良工事(その2)
2. 工 事 場 所 : 阿賀野市山崎ほか地内
3. 工 期 : 令和8年6月23日 ~ 令和9年 3月31日 282日間
4. 発 注 者 : 阿賀野市 産業建設部 建設課 建設係 0250-61-2480
5. 施 工 業 者 : 小菅建設興業株式会社 【本 社】0250-62-0505
6. 現場責任者 : 現場代理人 渡辺 一樹 【携 帯】080-3541-7279
7. 工 事 概 要 : 歩行者の安全を確保するために、歩道を設置する工事です。
8. 施 工 数 量 : 施工延長 L=489.3m
土工 1式 排水構造物工 L=1116.9m
構造物撤去 1式 車道表層工 A=2857m2
歩道表層工 A=866m2
9. 施工予定期間


	7月	8月	9月	10月	11月	12月	1月	2月	3月
準備工									
道路土工									
排水構造物工									
構造物撤去工									
舗装工									
縁石工									
区画線工									
道路付属施設工									
交通規制									

※工事の進捗により工期延長の可能性があります


10. 標準断面図

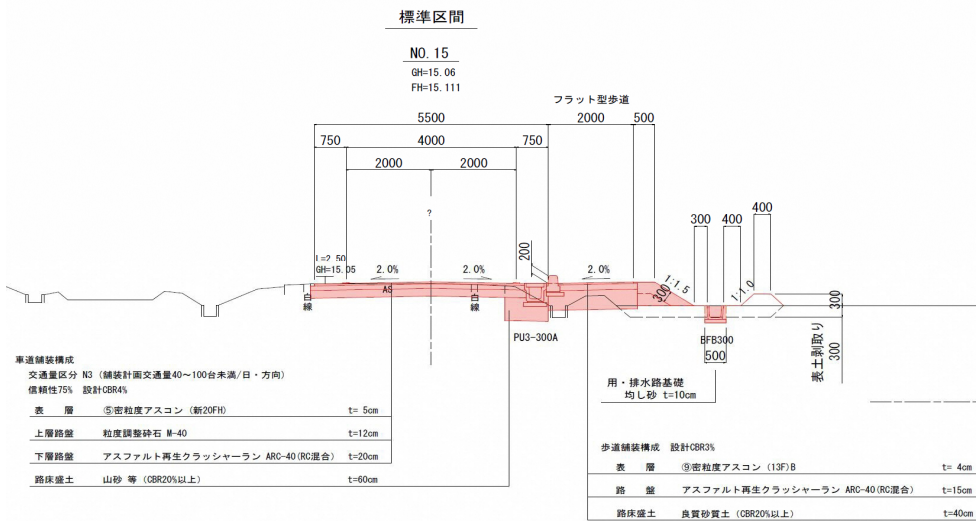

施工位置図

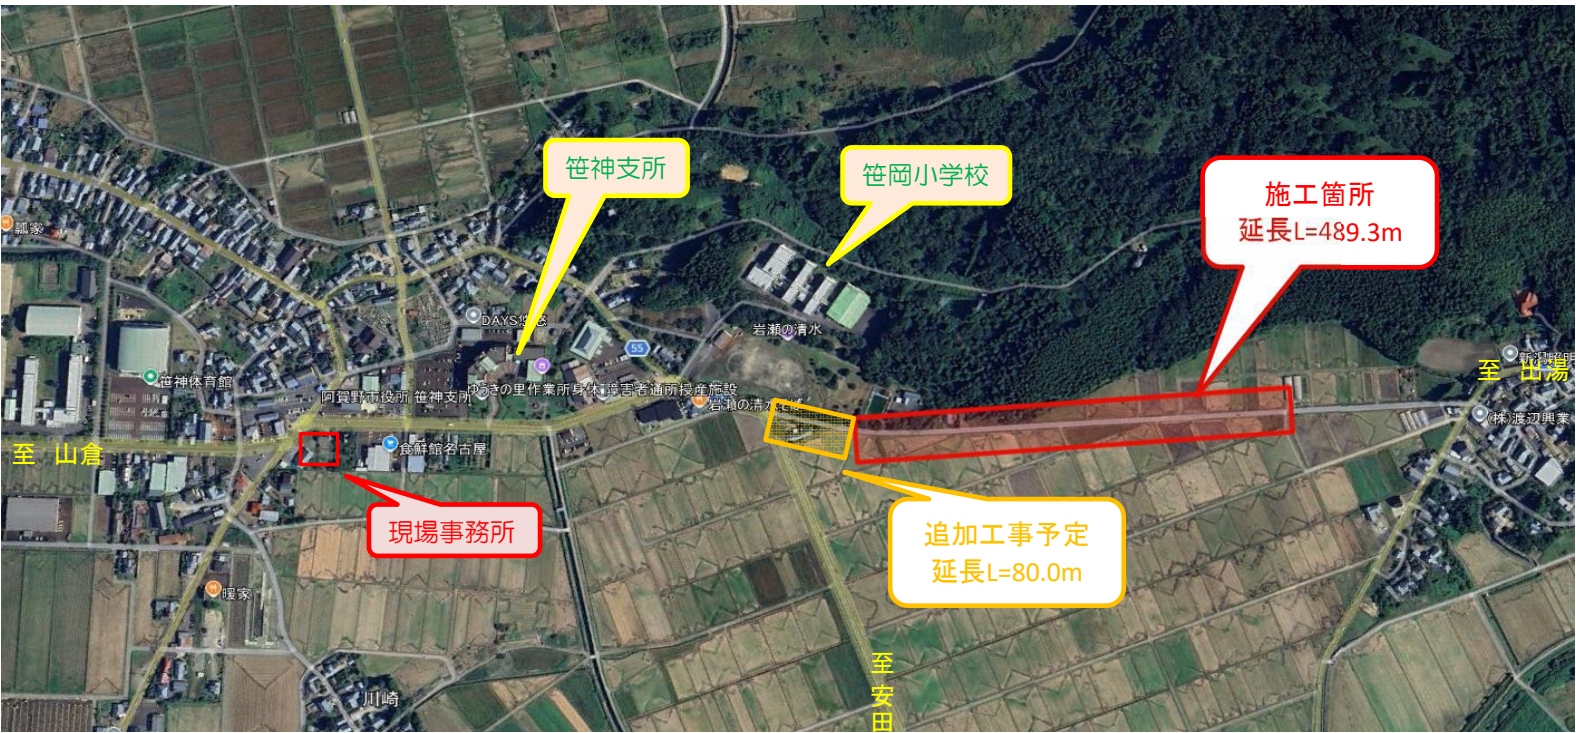

交通規制時迂回路案内図

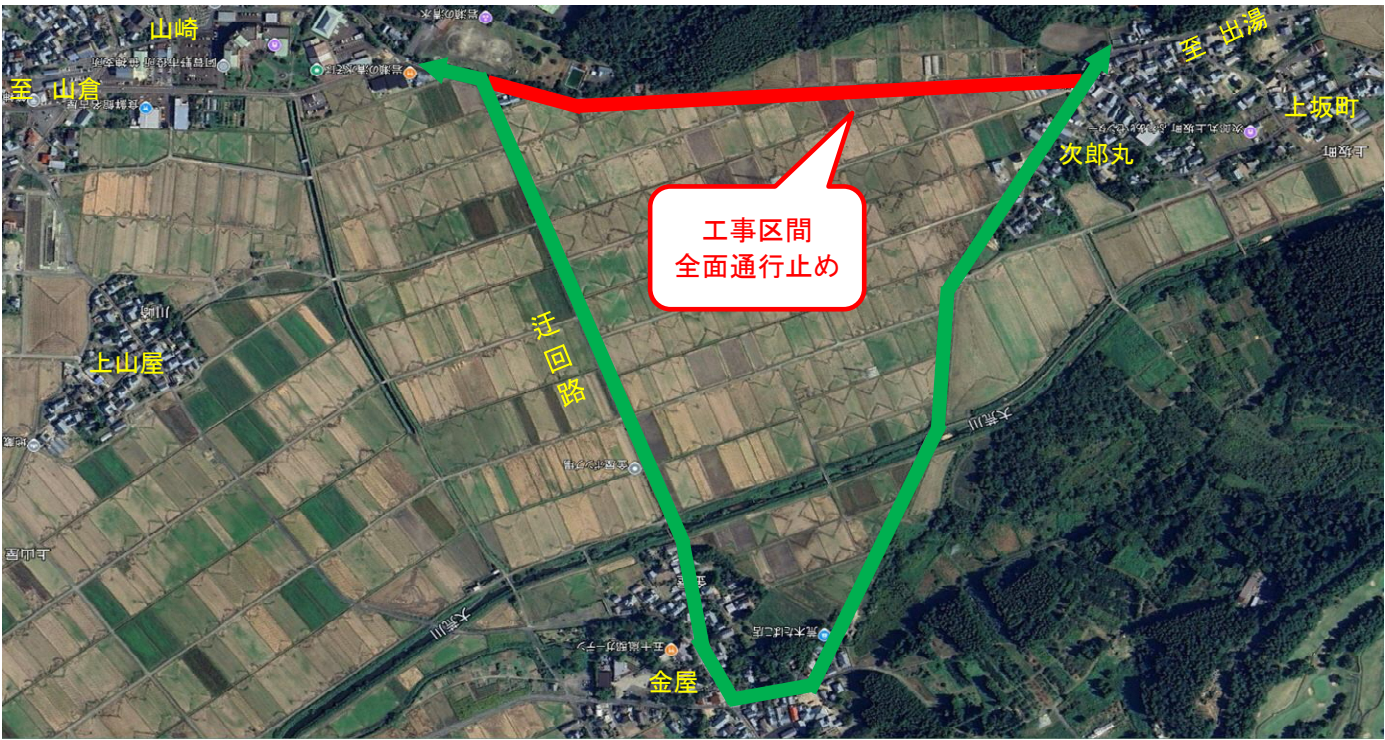

◆工事にあたり、振動、騒音等の抑制に配慮し施工しますが、お気づきの点がございましたら、現場の者にお声がけください。

◆工事を行う際は、**終日全面通行止め**の交通規制を行います。図のとおり迂回をお願いします。

◆地域住民の方また、隣接農地関係者の皆様には大変ご迷惑をお掛けしますが、工事の趣旨、内容をご理解いただき、

ご協力の程よろしくお願い申し上げます。