


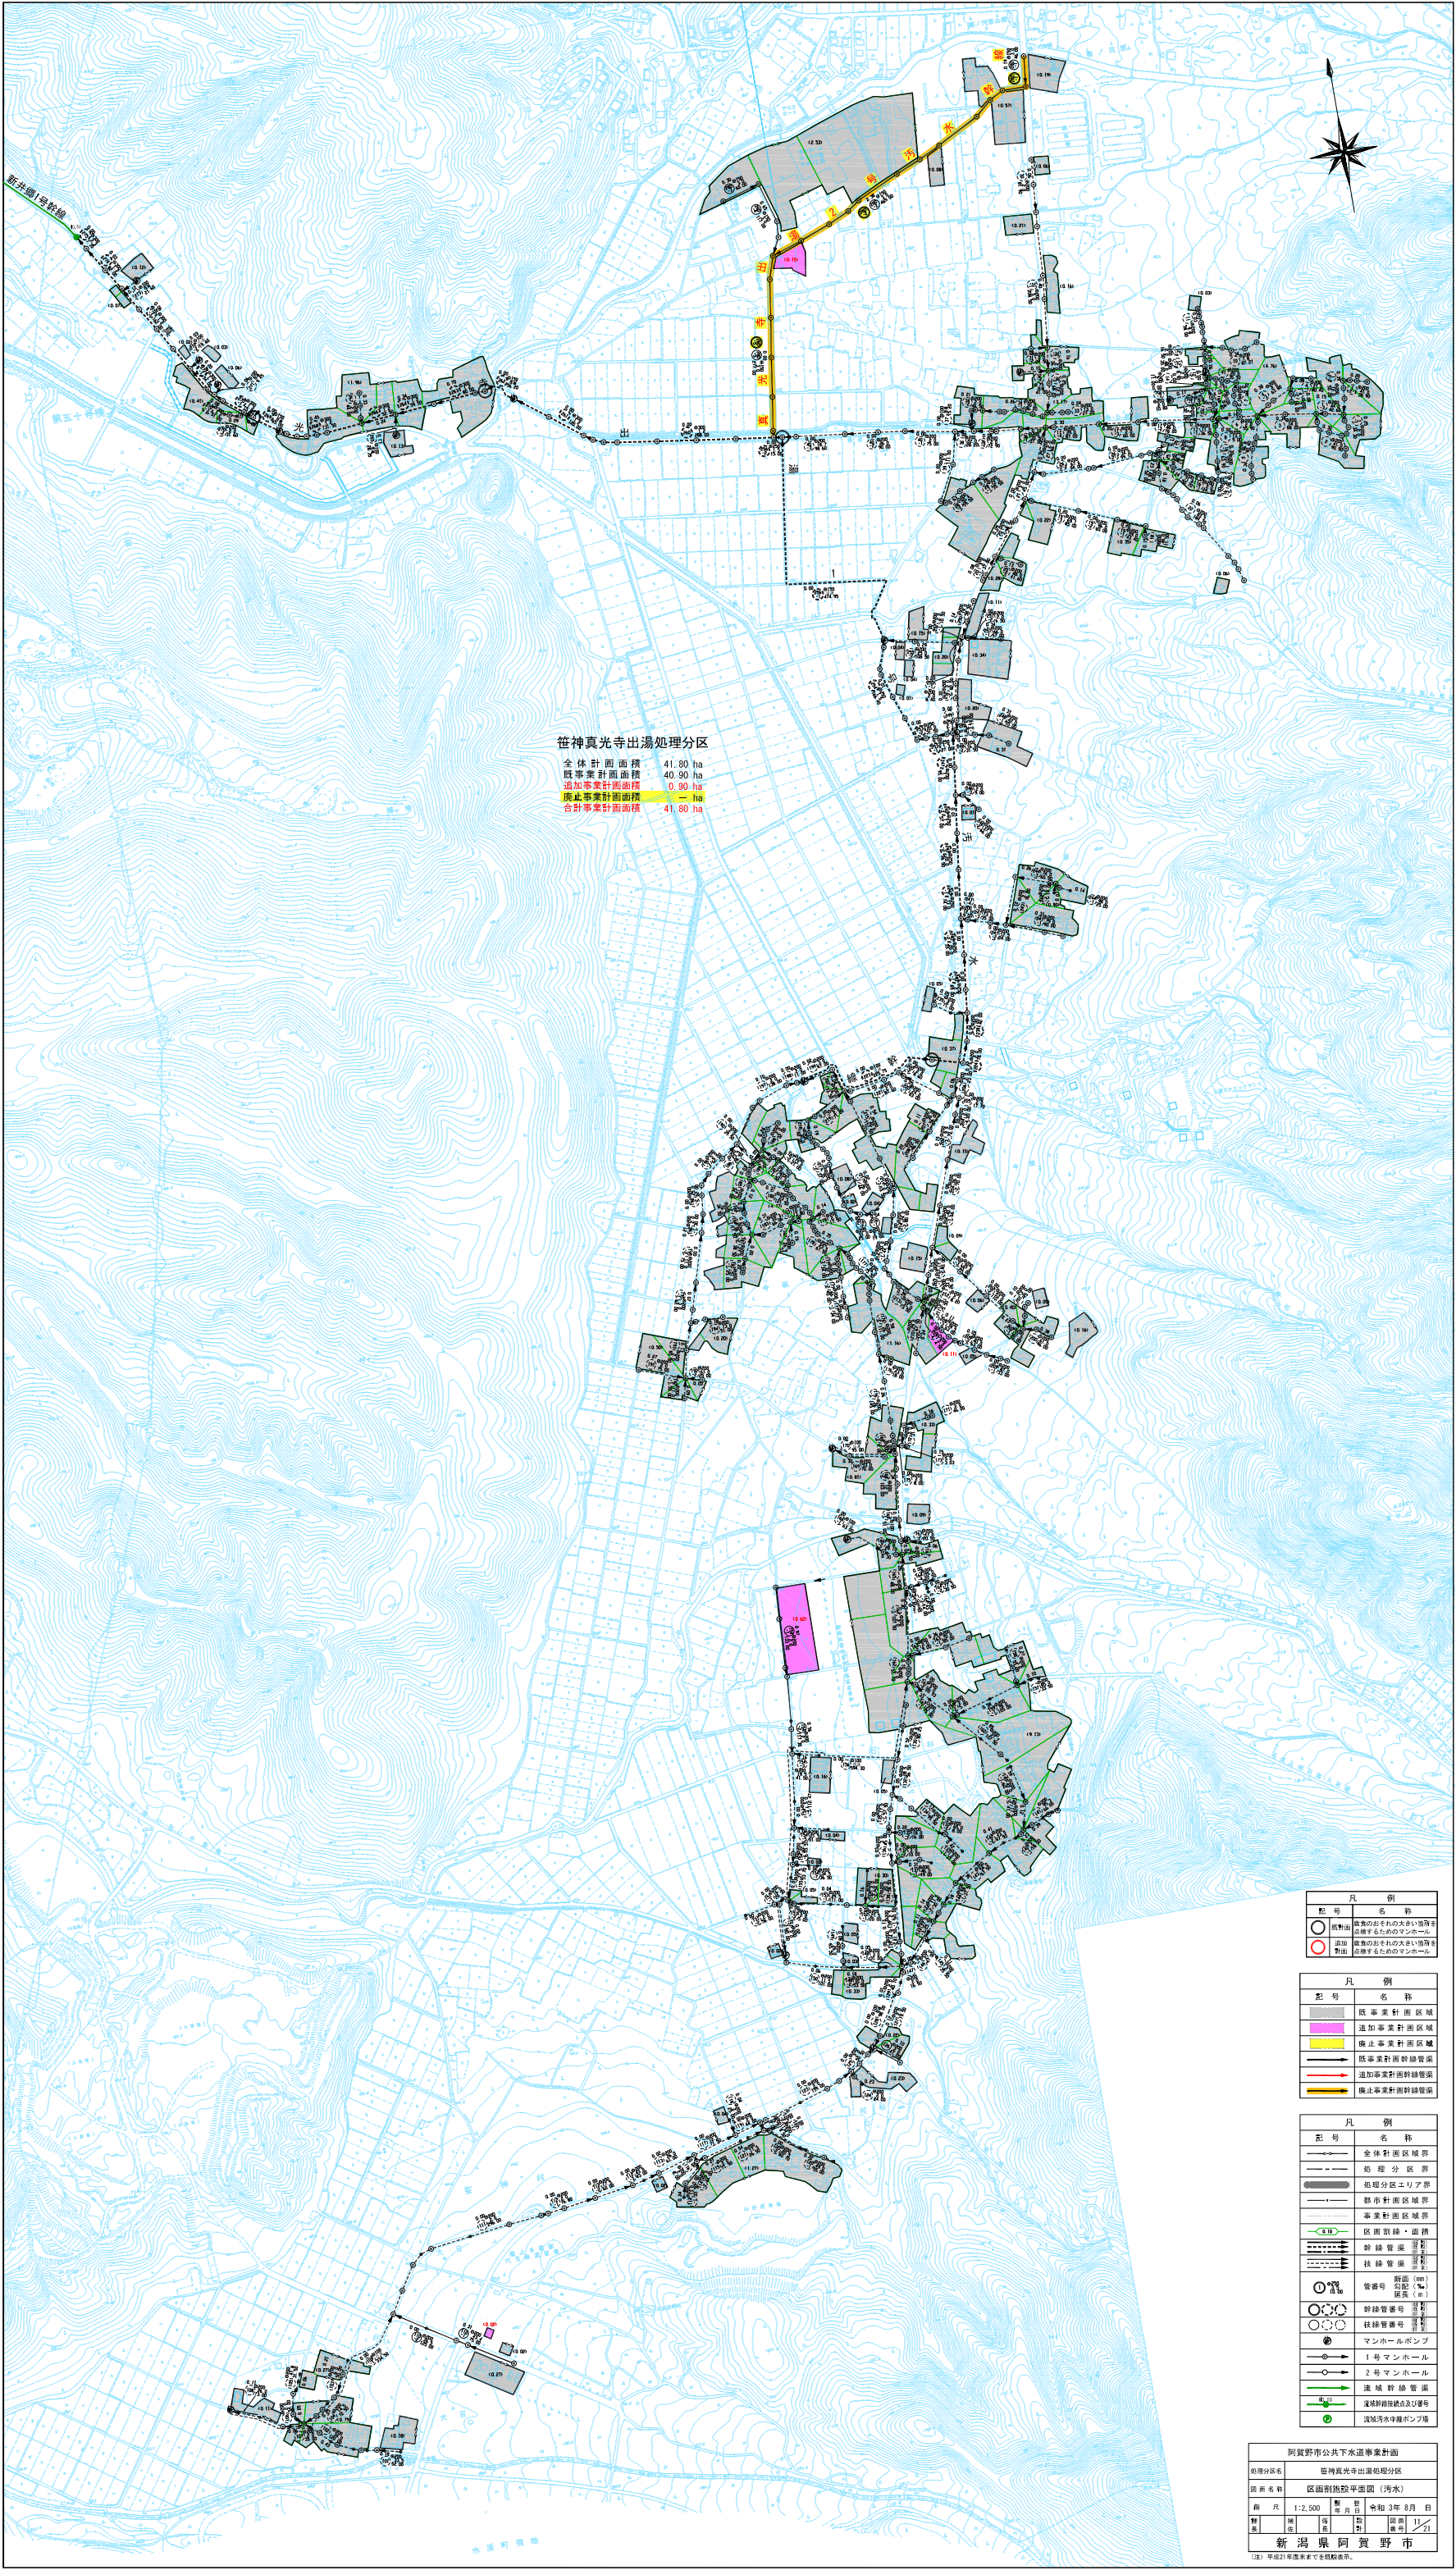

笹神真光寺出湯処理分区  
全体計画面積 41.80 ha  
既事業計画面積 40.90 ha  
追加事業計画面積 0.90 ha  
廃止事業計画面積 — ha  
合計事業計画面積 41.80 ha


| 凡 例 |      |
|-----|------|
| ○   | 既事業  |
| ○   | 追加事業 |
| ○   | 廃止事業 |

| 凡 例 |            |
|-----|------------|
| ■   | 既事業計画区域    |
| ■   | 追加事業計画区域   |
| ■   | 廃止事業計画区域   |
| →   | 既事業計画幹線管渠  |
| →   | 追加事業計画幹線管渠 |
| →   | 廃止事業計画幹線管渠 |

| 凡 例 |             |
|-----|-------------|
| —   | 全体計画区域界     |
| —   | 処理分区界       |
| —   | 処理分区エリア界    |
| —   | 都市計画区域界     |
| —   | 事業計画区域界     |
| —   | 区画界線・面積     |
| —   | 幹線管渠        |
| —   | 枝線管渠        |
| ○   | 管渠号         |
| ○   | 管渠号         |
| ○   | 管渠号         |
| ○   | マンホールポンプ    |
| ○   | 1号マンホール     |
| ○   | 2号マンホール     |
| ○   | 連続幹線管渠      |
| ○   | 連続幹線管渠点及び番号 |
| ○   | 連続幹線管渠ポンプ場  |

|                   |               |
|-------------------|---------------|
| 阿賀野市公共下水道事業計画     |               |
| 処理分区名 笹神真光寺出湯処理分区 |               |
| 図面名称 区画割設平面図（汚水）  |               |
| 縮 尺               | 1:2,500       |
| 製 図 年 月 日         | 令和3年8月        |
| 製 図 者             | 新 潟 県 阿 賀 野 市 |
| 製 図 者 番 号         | 11            |

（注）平成27年度以来の区画界線を示す。

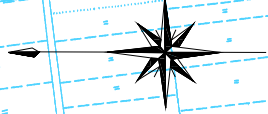

京ヶ瀬駒林処理分区

全体計画面積 35.80 ha  
既事業計画面積 35.80 ha  
追加事業計画面積 — ha  
廃止事業計画面積 — ha  
合計事業計画面積 35.80 ha

| 凡 例 |                                           |
|-----|-------------------------------------------|
| 記 号 | 名 称                                       |
| ○   | 既計画<br>腐食のおそれの大きい箇所を<br>点検するためのマンホール      |
| ○   | 追加<br>計画<br>腐食のおそれの大きい箇所を<br>点検するためのマンホール |

| 凡 例 |            |
|-----|------------|
| 記 号 | 名 称        |
| ■   | 既事業計画区域    |
| ■   | 追加事業計画区域   |
| ■   | 廃止事業計画区域   |
| →   | 既事業計画幹線管渠  |
| →   | 追加事業計画幹線管渠 |
| →   | 廃止事業計画幹線管渠 |

| 凡 例         |                                 |
|-------------|---------------------------------|
| 記 号         | 名 称                             |
| —           | 全体計画区域界                         |
| - - -       | 処 理 分 区 界                       |
| ●●●●●●●●    | 処理分区エリア界                        |
| — x —       | 都市計画区域界                         |
| - - -       | 事業計画区域界                         |
| 0.10        | 区画割線・面積                         |
| → (新設) (得米) | 幹線管渠                            |
| → (新設) (得米) | 枝線管渠                            |
| ○ 200 10.00 | 断面 (mm)<br>管番号 勾配 (%)<br>延長 (m) |
| ○ (新設) (得米) | 幹線管番号                           |
| ○ (新設) (得米) | 枝線管番号                           |
| MP          | マンホールポンプ                        |
| →           | 1号マンホール                         |
| →           | 2号マンホール                         |
| →           | 流域幹線管渠                          |
| NO.10       | 流域幹線接続点及び番号                     |
| P           | 流域汚水中継ポンプ場                      |

| 阿賀野市公共下水道事業計画 |         |               |            |       |         |
|---------------|---------|---------------|------------|-------|---------|
| 処理分区名         |         | 京ヶ瀬駒林処理分区     |            |       |         |
| 図面名称          |         | 区画割施設平面図 (汚水) |            |       |         |
| 縮 尺           | 1:2,500 | 調 整 日         | 令和 3年 8月 日 |       |         |
| 課 長           | 補 佐     | 係 長           | 設 計        | 図面 番号 | 12 / 21 |
| 新潟県阿賀野市       |         |               |            |       |         |

(注) 平成21年度末までを既設表示。

