



渡場水源地取水場平面図


S=1/200

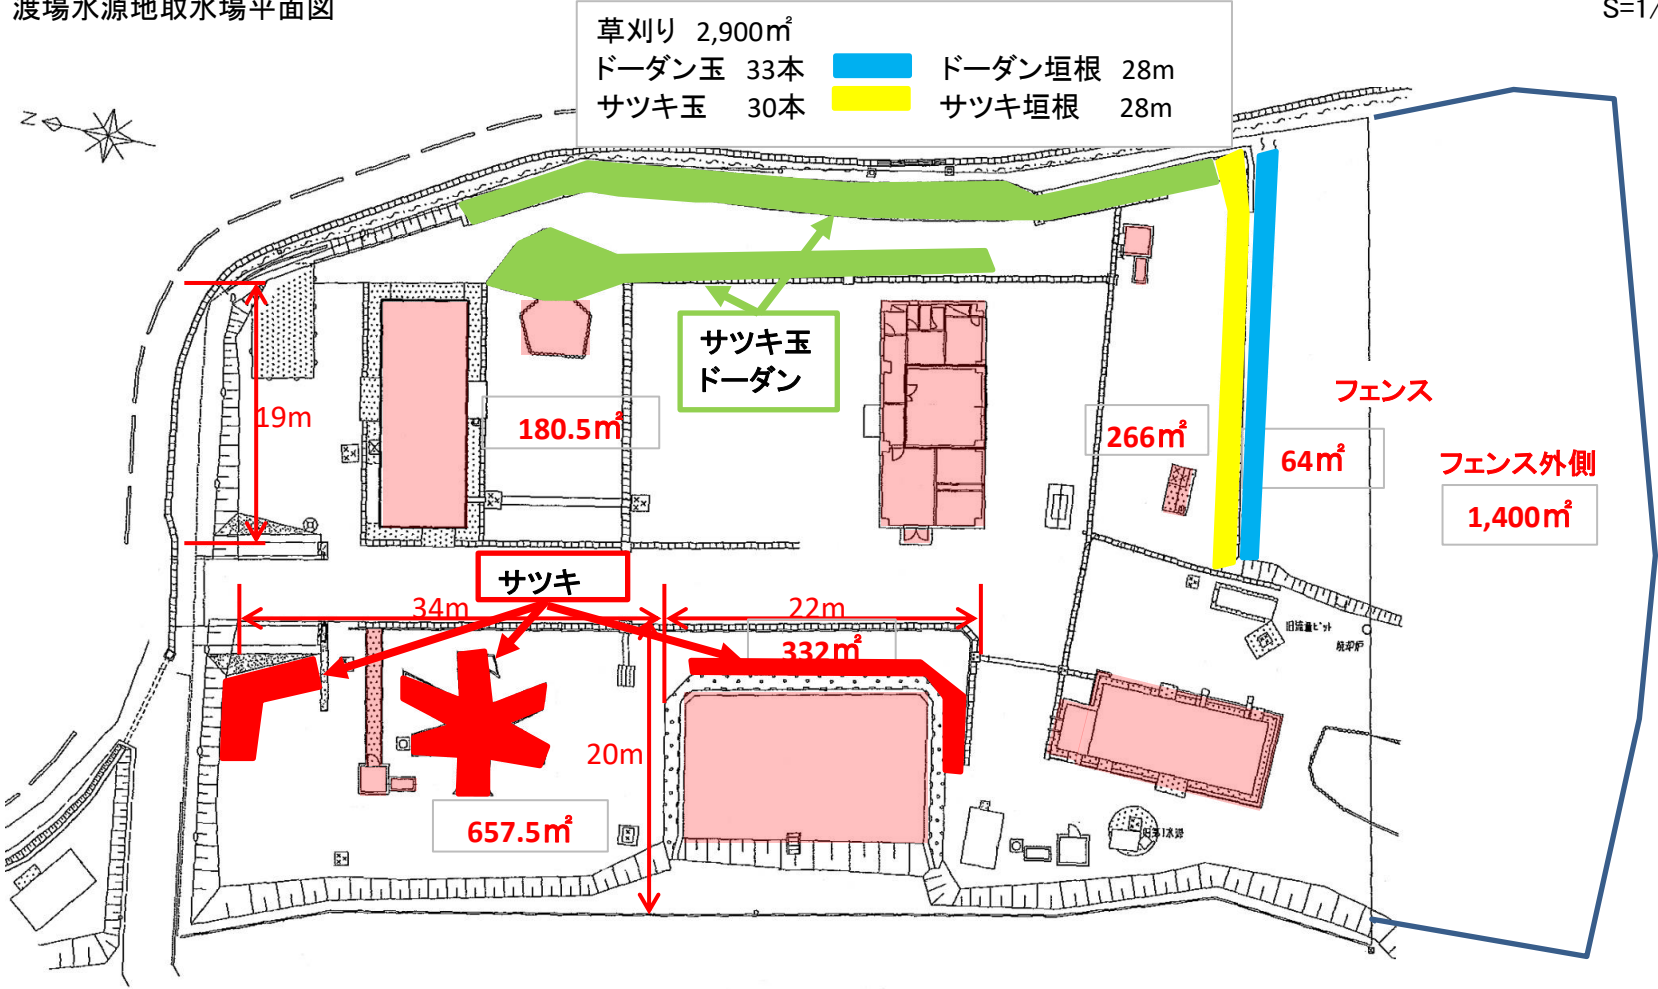


位 置 図

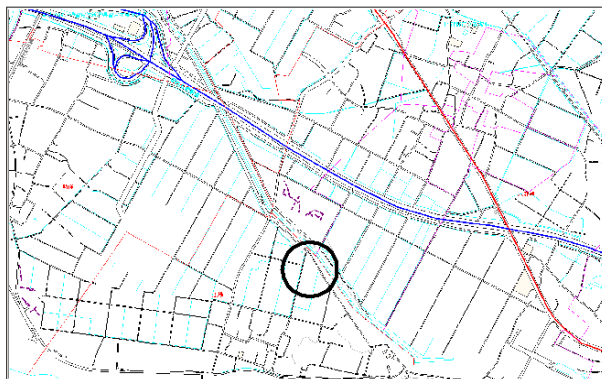


渡場第2浄水場施設平面図 1/500

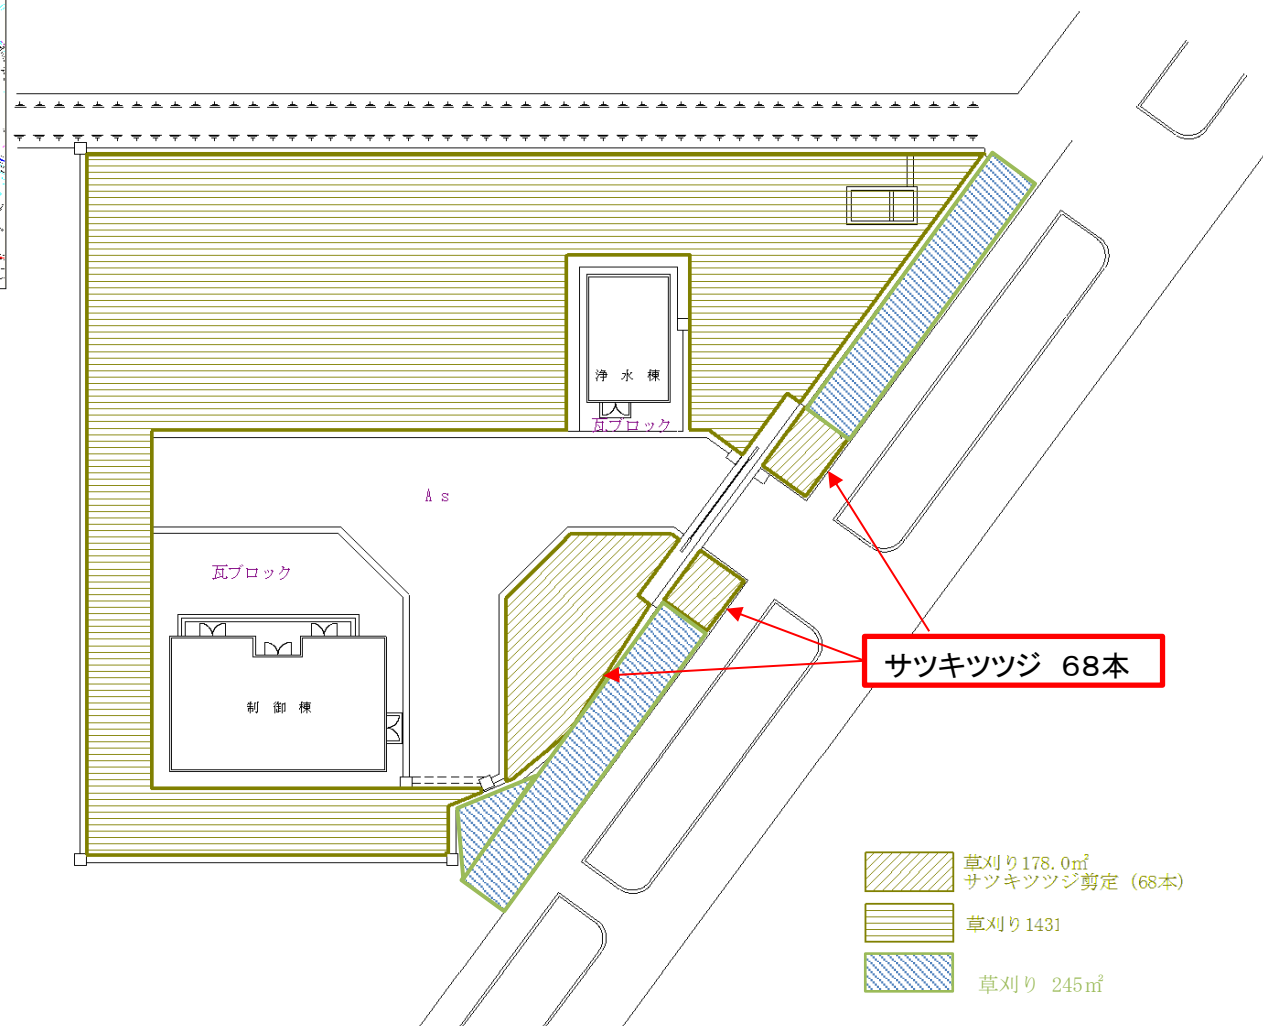

位置図

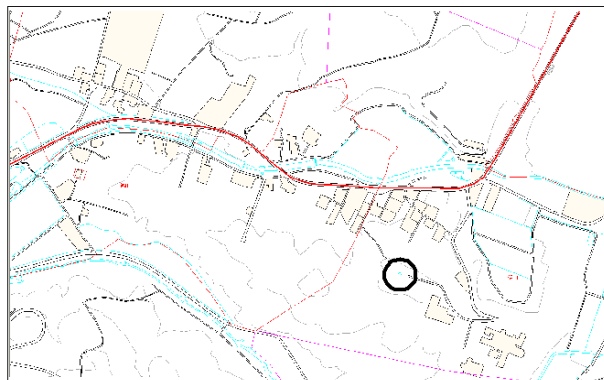


ツベタ配水池 平面図 1/200

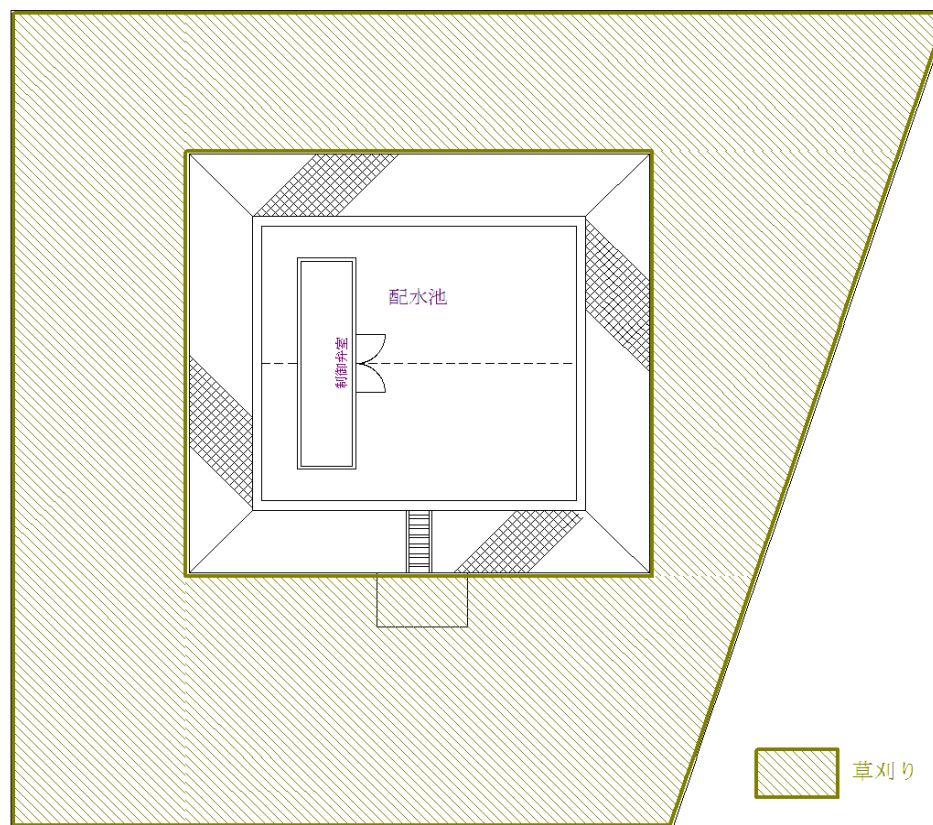


草刈り 448㎡

位 置 図

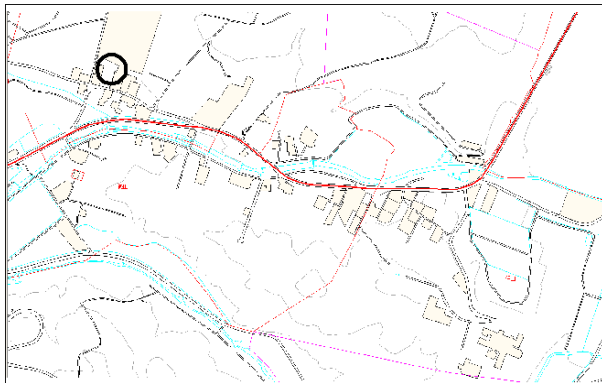


中山ポンプ場 平面図 1/500

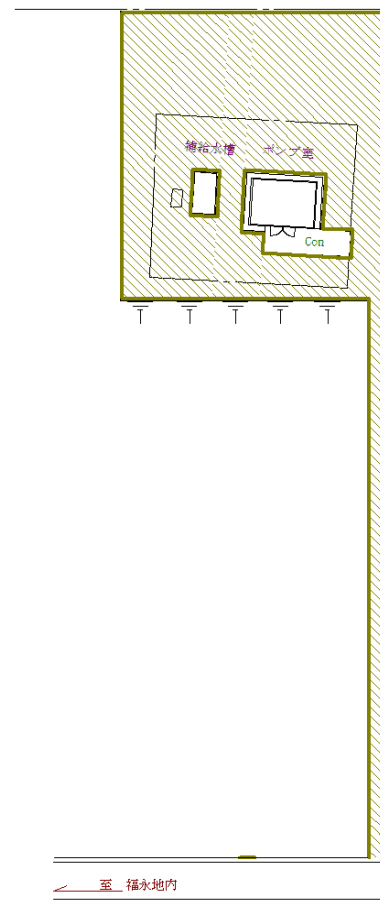



草刈り 461㎡

位置図

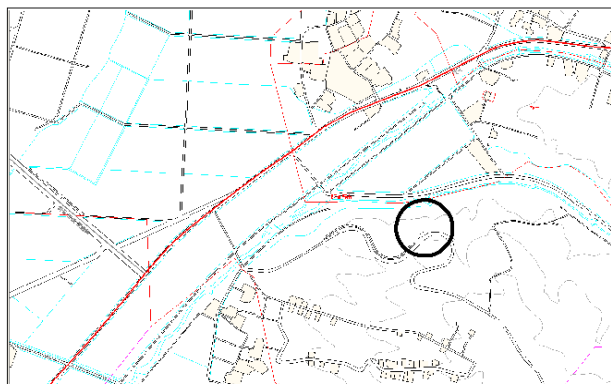

福永配水池 平面図 1/500

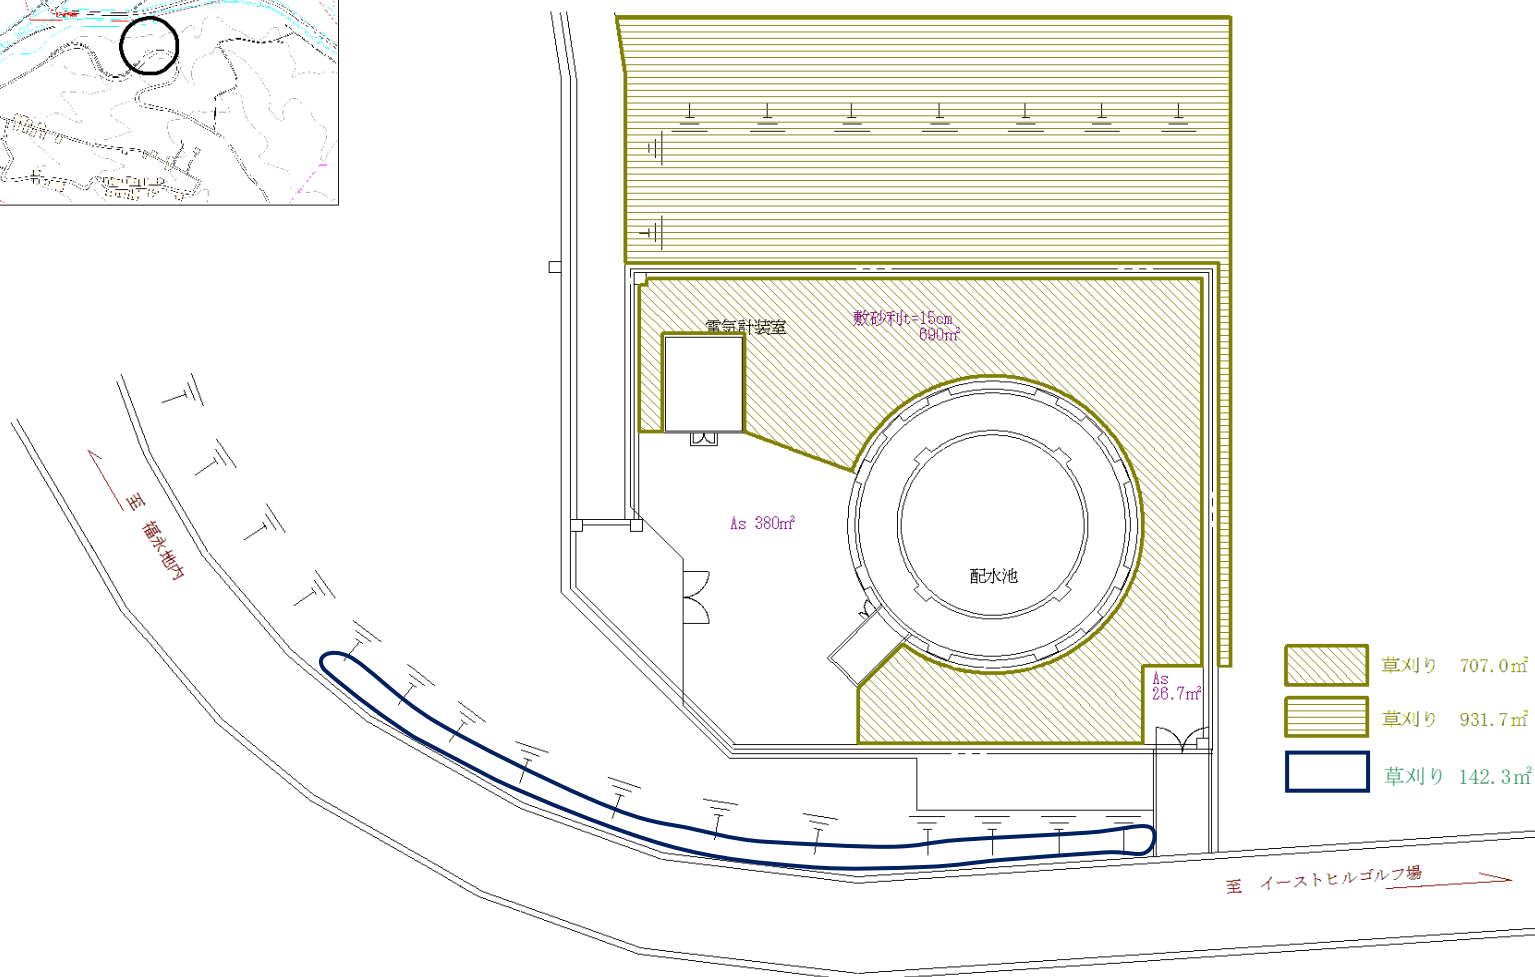

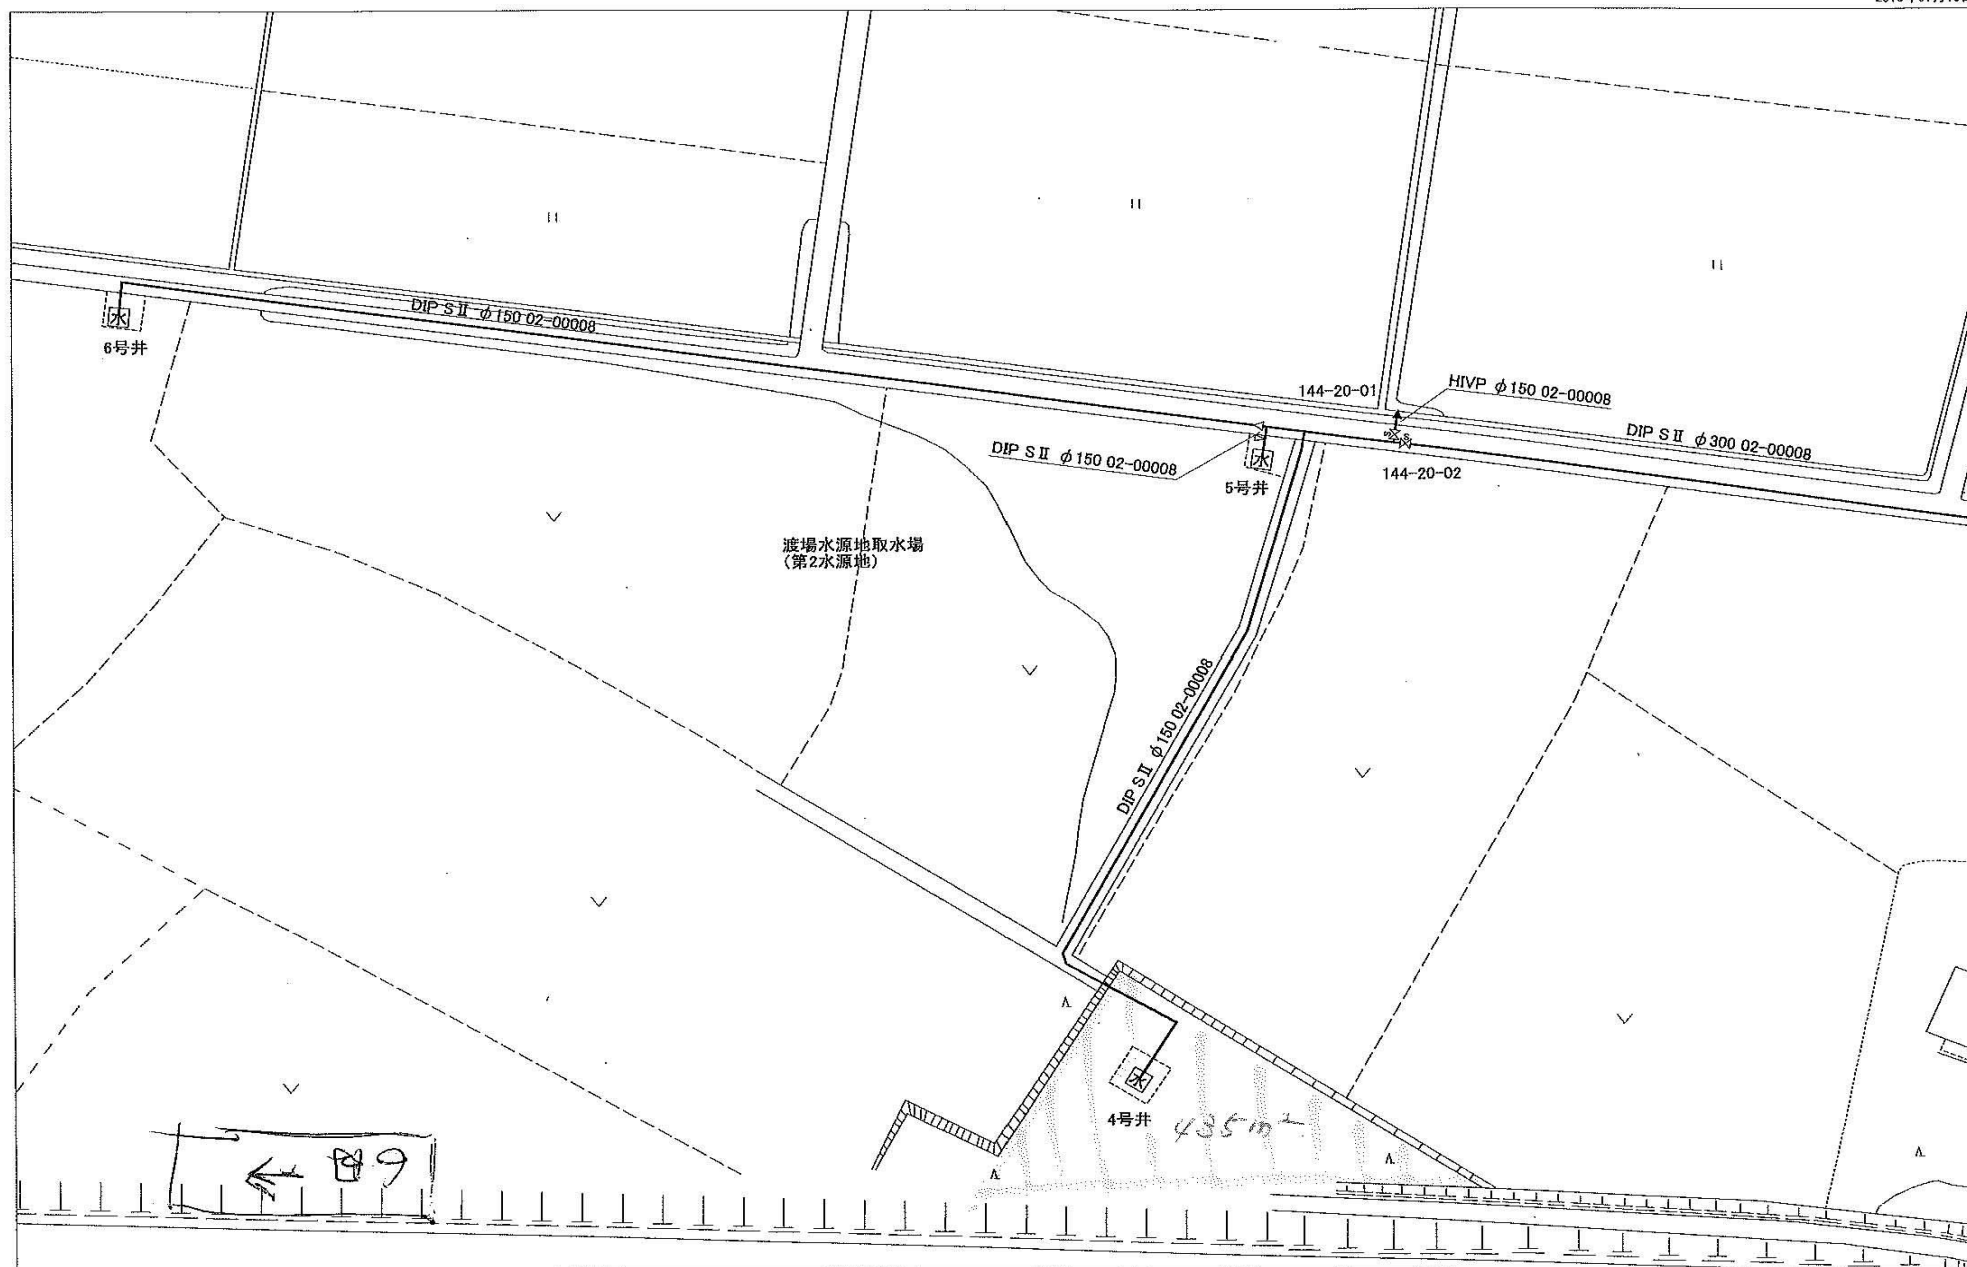

1:500

Fmap Adele

位 置 図



赤坂山配水池 平面図 1/500

- アスファルト舗装
- 雑木、草木類(31㎡)

