笹岡小学校

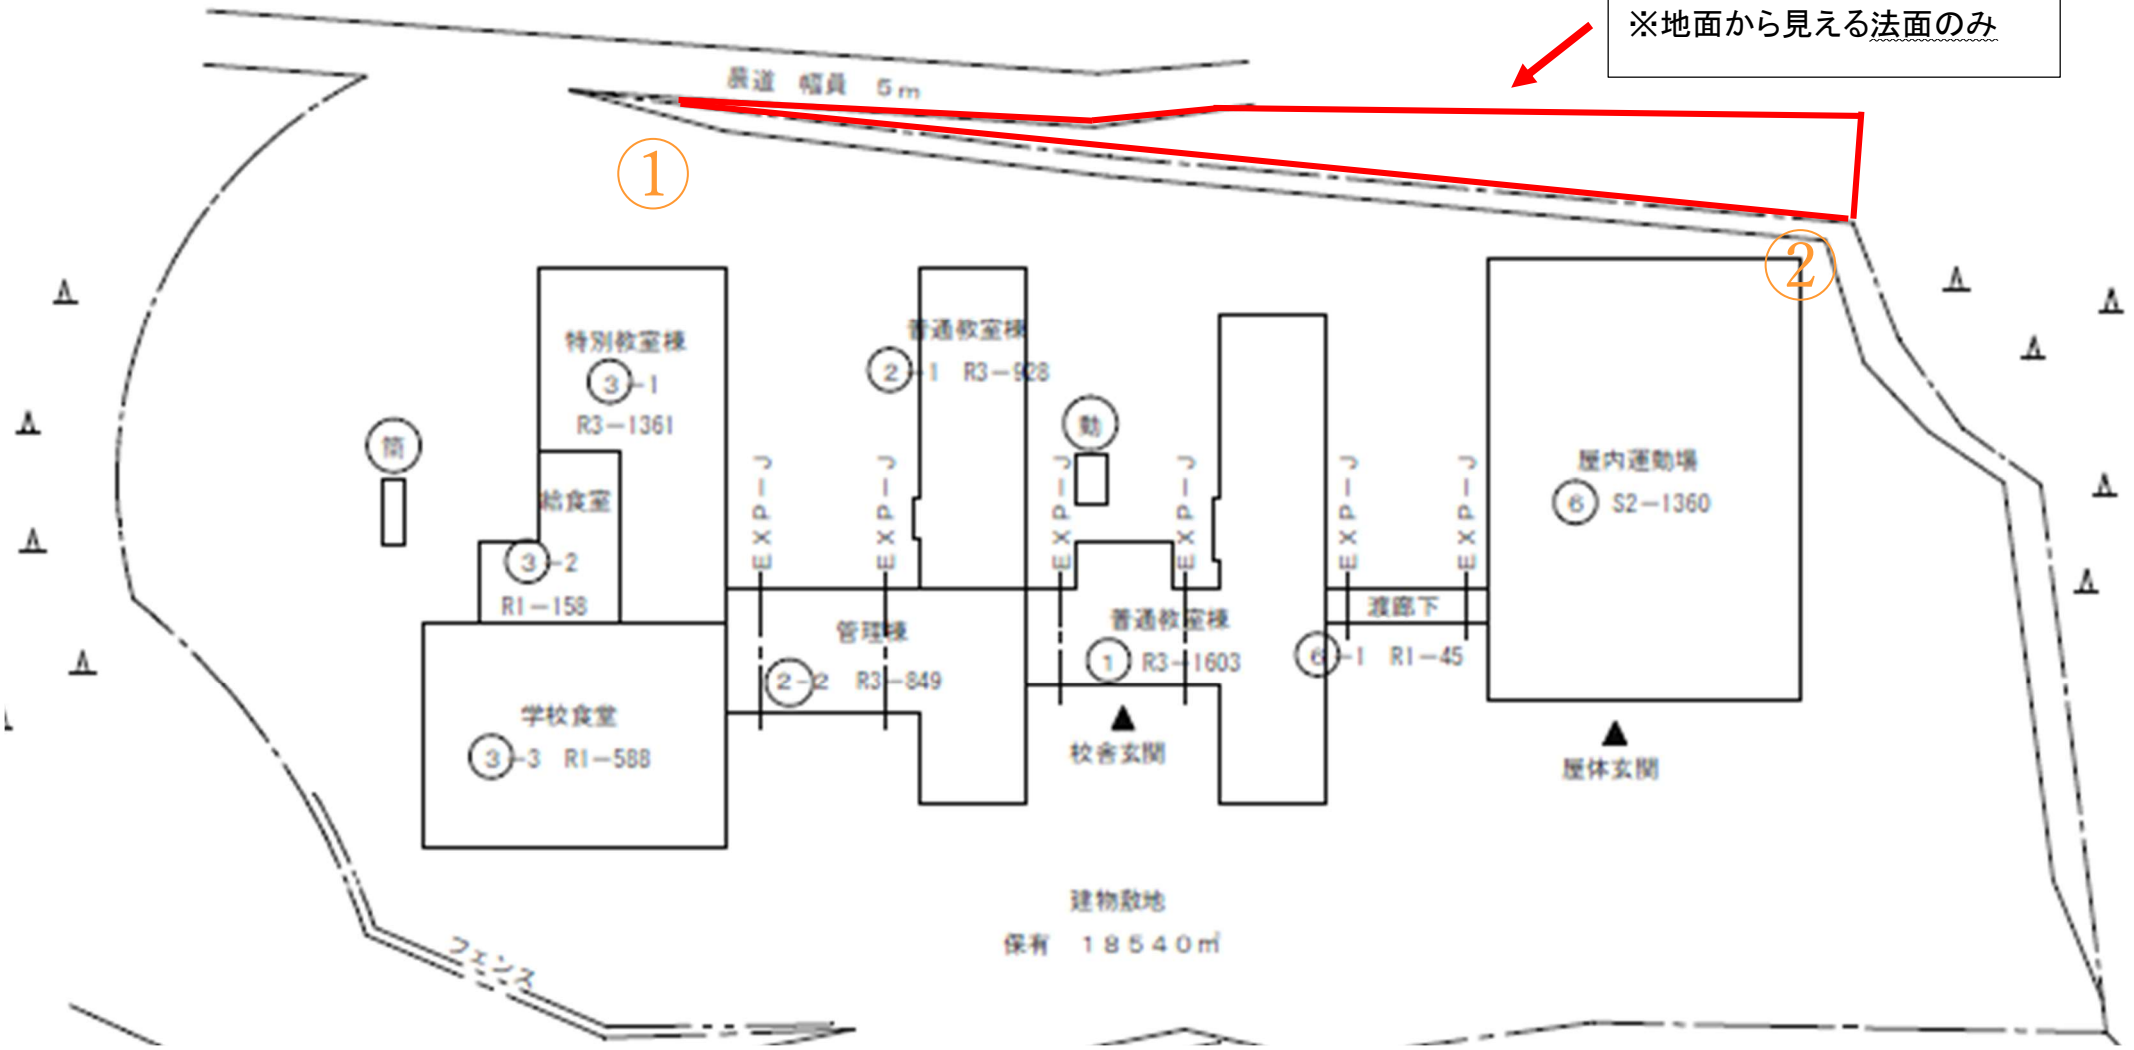
樹木伐採・下草刈り範囲
436㎡
※地面から見える法面のみ
県道　幅員　5m
①
②
特別教室棟
③-1
R3－1361
給食室
③-2
RI－158
学校食堂
③-3　RI－588
普通教室棟
②-1　R3－928
管理棟
②-2　R3－849
普通教室棟
①　R3－1603
渡廊下
⑥-1　RI－45
屋内運動場
⑥　S2－1360
校舎玄関
屋体玄関
建物敷地
保有　18540㎡
フェンス