



光電式スポット型感知器 (2種)

光電式スポット型感知器 (3種)

光電式スポット型感知器 (2・3種)



-  光電式スポット型感知器 (2種)
-  光電式スポット型感知器 (3種)
-  光電式スポット型感知器 (2・3種)

図	TITLE	笠神支所消防設備改修 (煙感知器取替)	DRAWING	1 階	SCALE G=1/200 DATE	NO E-00 数の内	CHANGE
---	-------	---------------------	---------	-----	-----------------------	----------------	--------



光電式スロット型感知器 (2種)


光電式スロット型感知器 (3種)

光電式スロット型感知器 (2・3種)



- 光電式スポット型感知器 (2種)
- 光電式スポット型感知器 (3種)
- 光電式スポット型感知器 (2・3種)

図	TITLE	笹神支所消防設備改修 (煙感知器取替)	DRAWING	3 階	SCALE S=1/200	NO C-00	CHANGE 枚の内
					DATE		

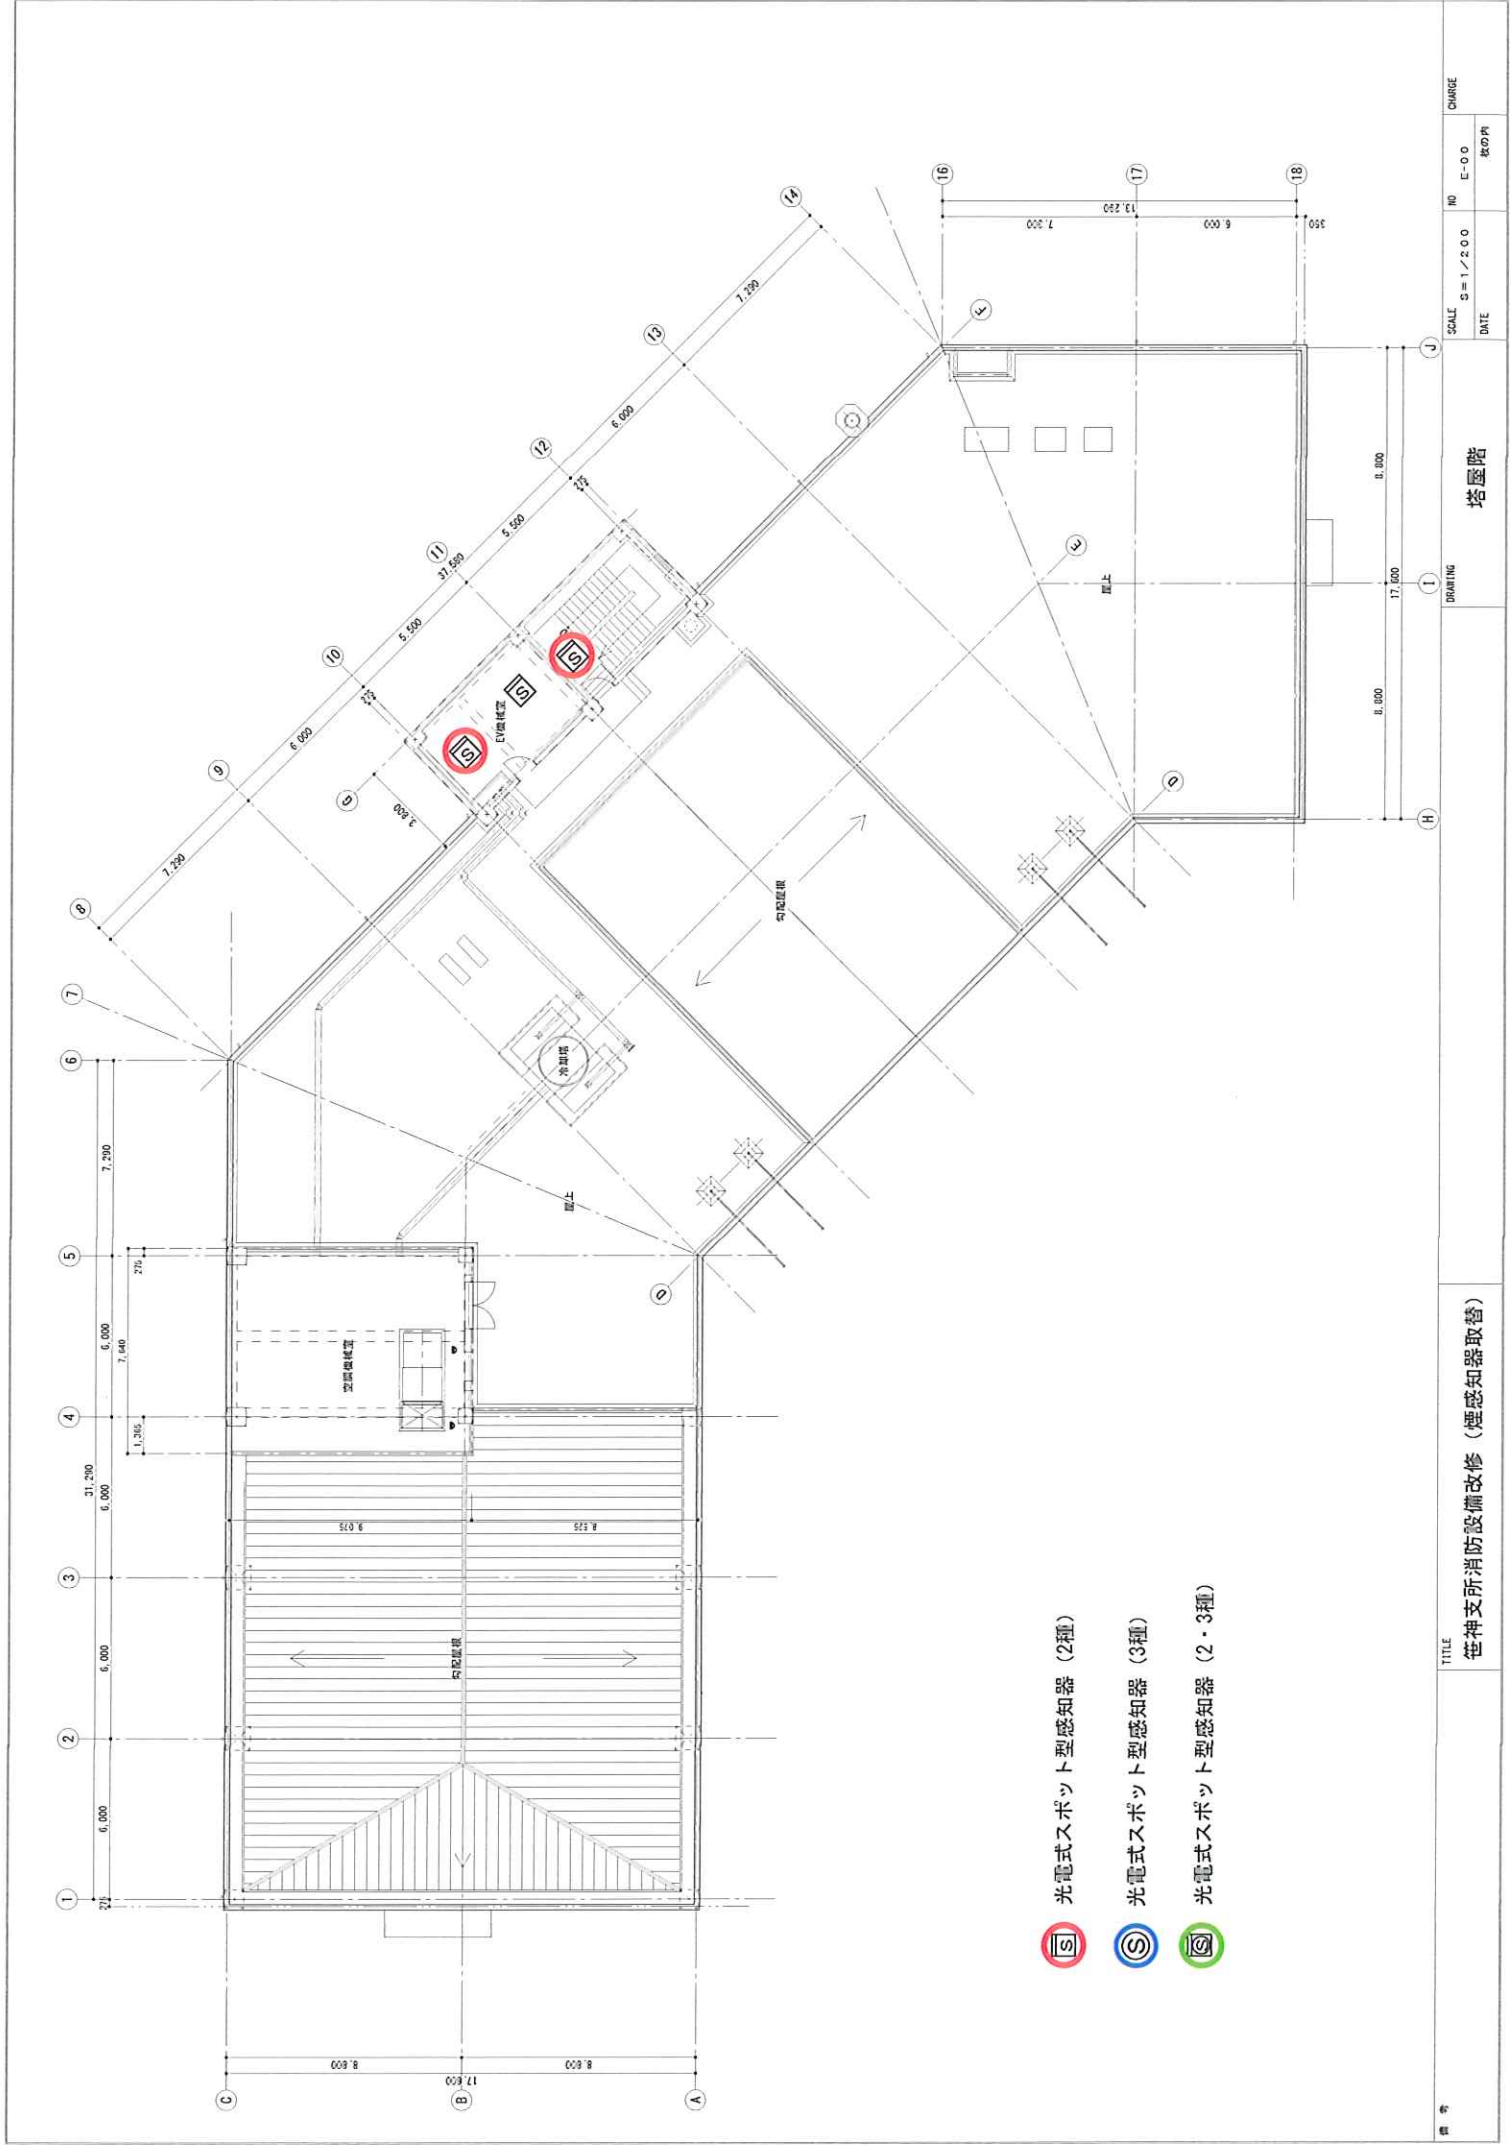

- 光電式スポット型感知器 (2種)
- 光電式スポット型感知器 (3種)
- 光電式スポット型感知器 (2・3種)

TITLE		DRAWING		NO		CHARGE	
煙神支所消防設備改修 (煙感知器取替)		塔屋階		E-00		表の内	
SCALE 3=1/200		DATE					