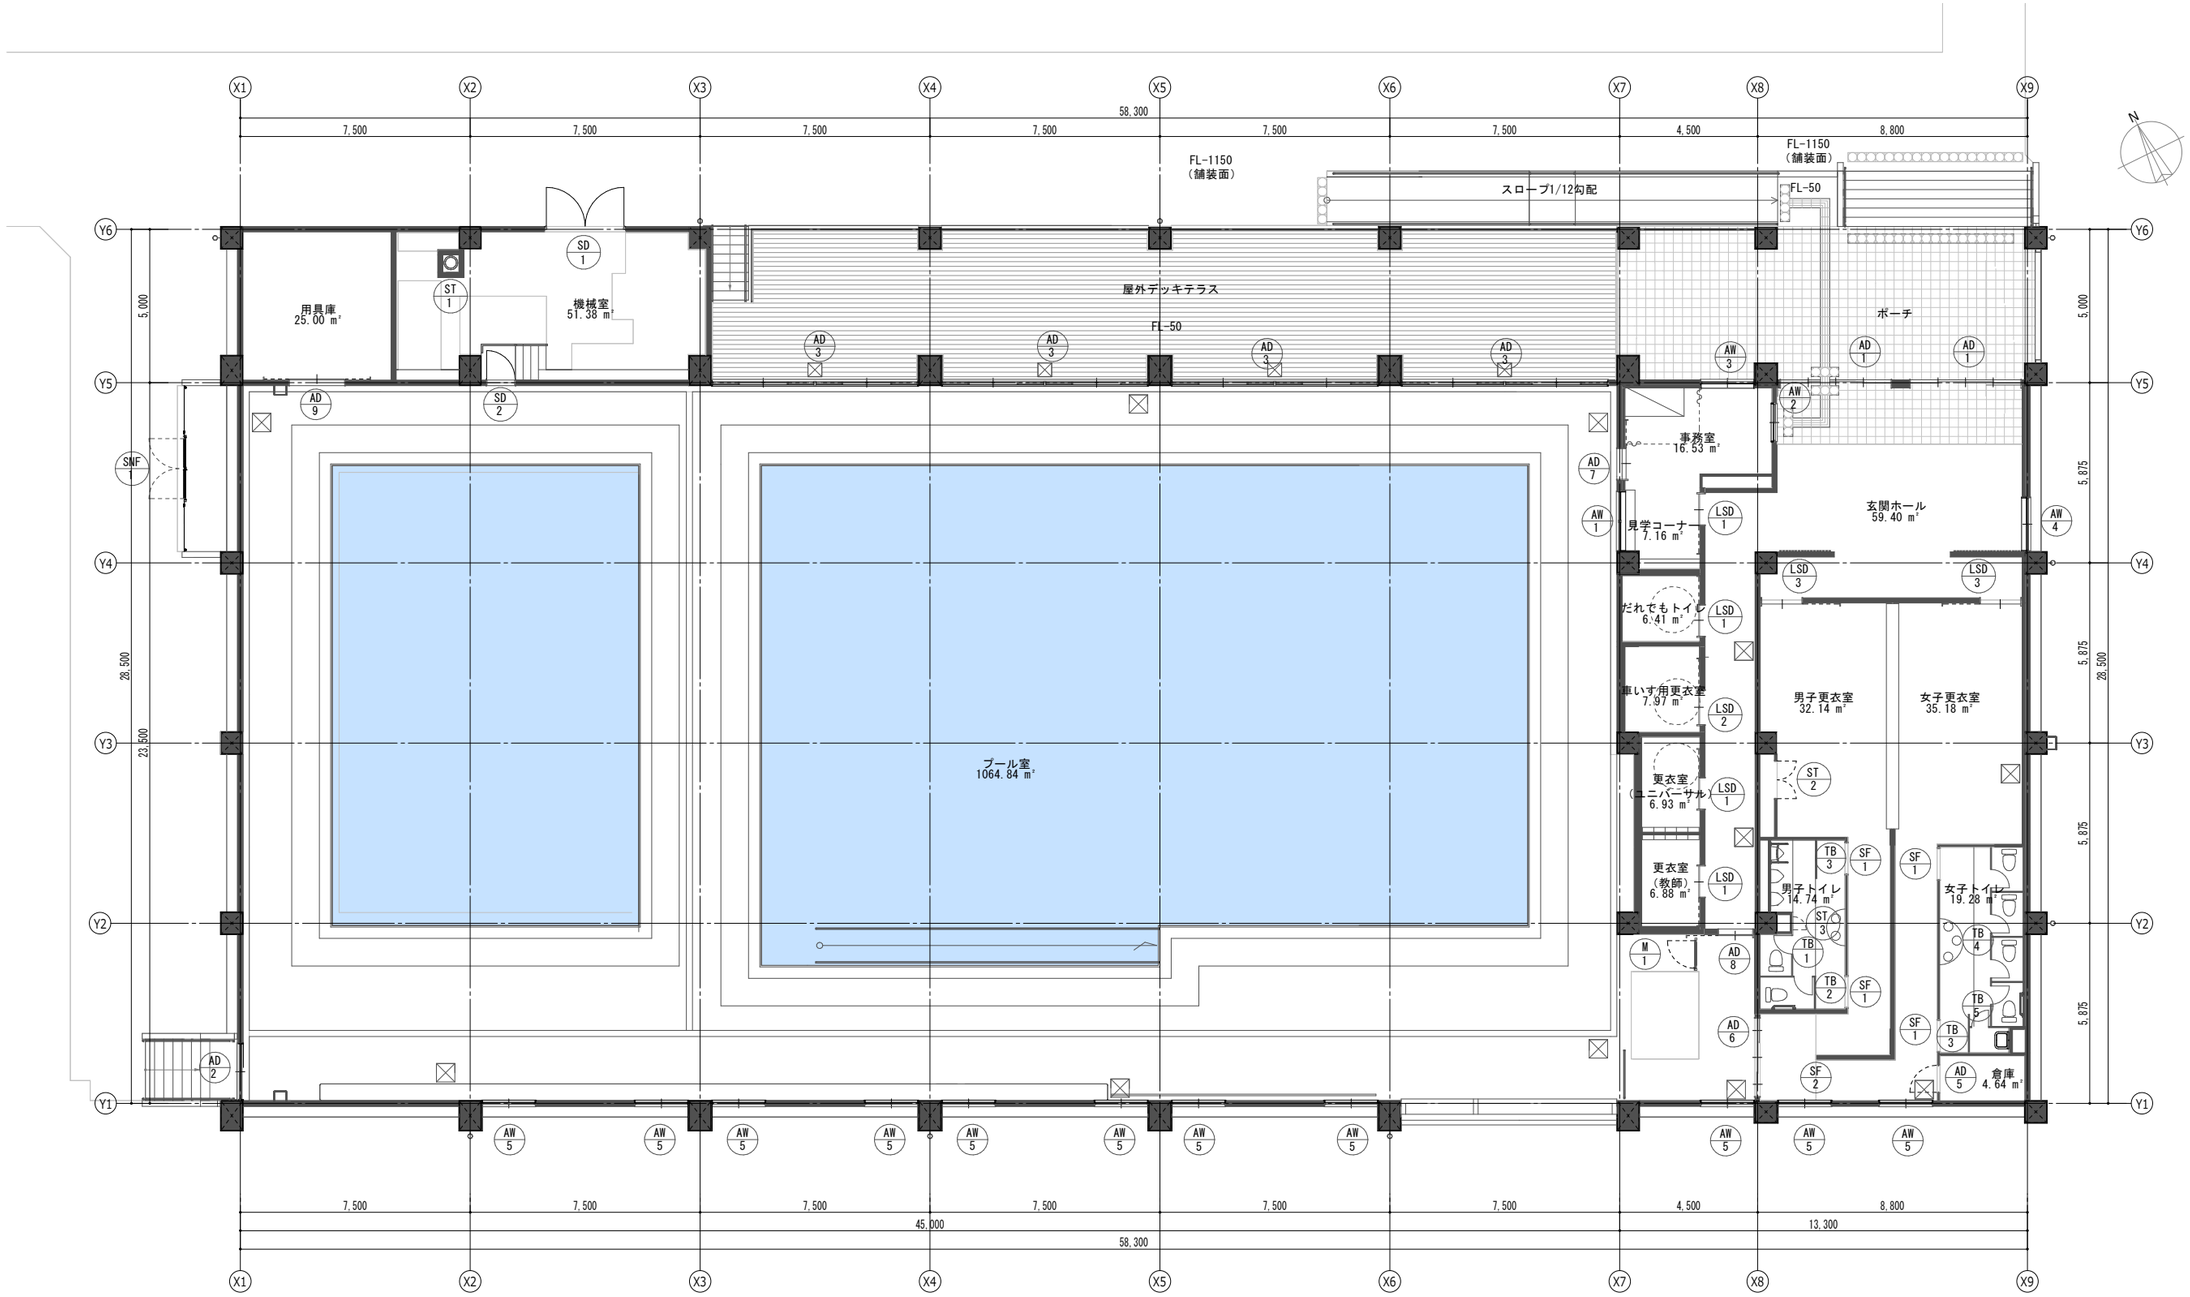

阿 賀 野 市	工事名称 学校屋内プール整備工事（建築）	区分 実施設計	図面番号 A-33	
	図面名称 1階建具記号図	縮尺 A3- 1 : 200 A1-1 : 100	意 構 電 機	