before

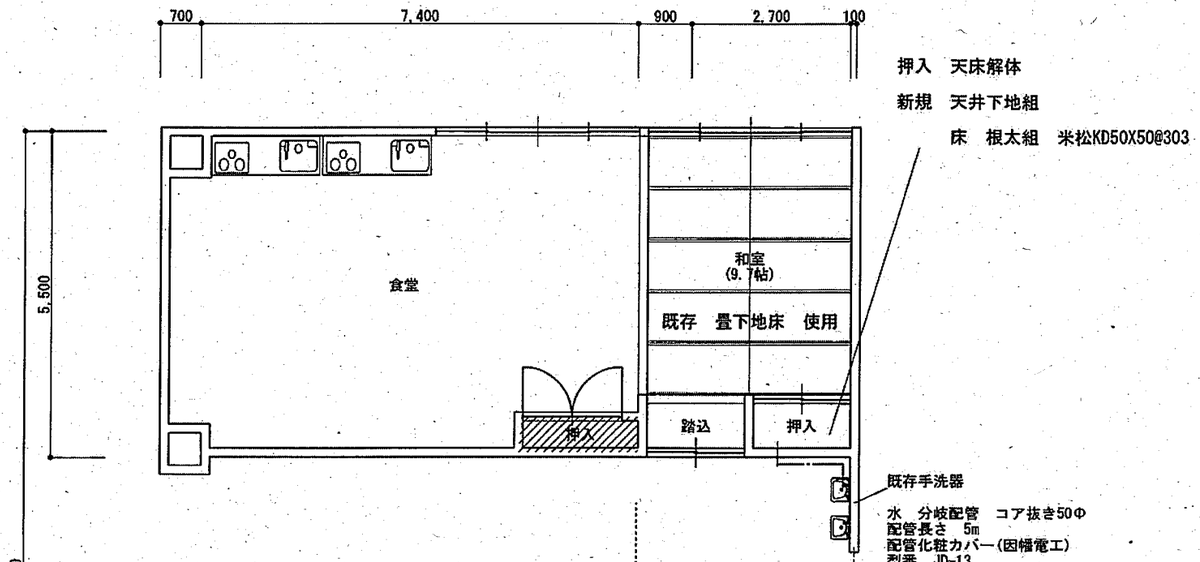

after

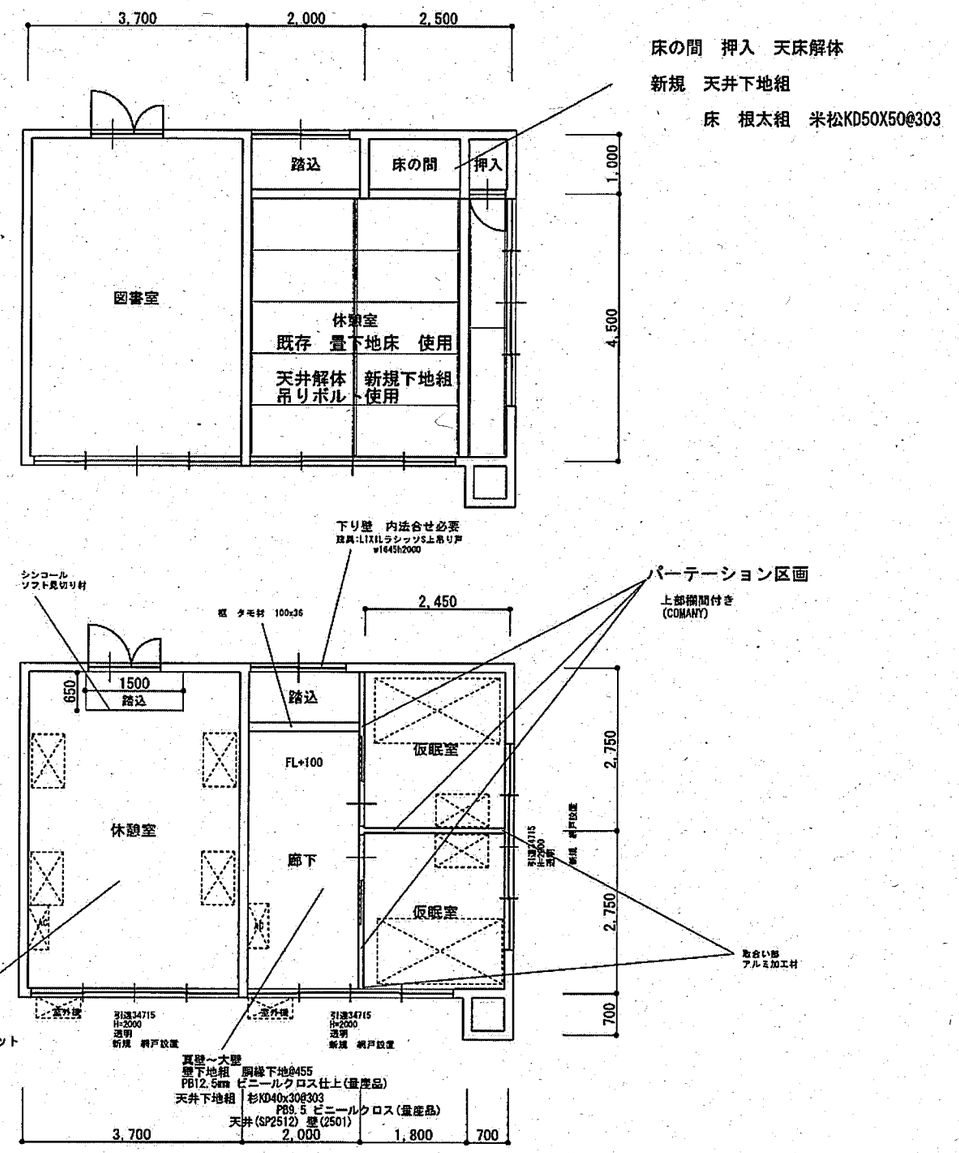

■平面1F S=1/100

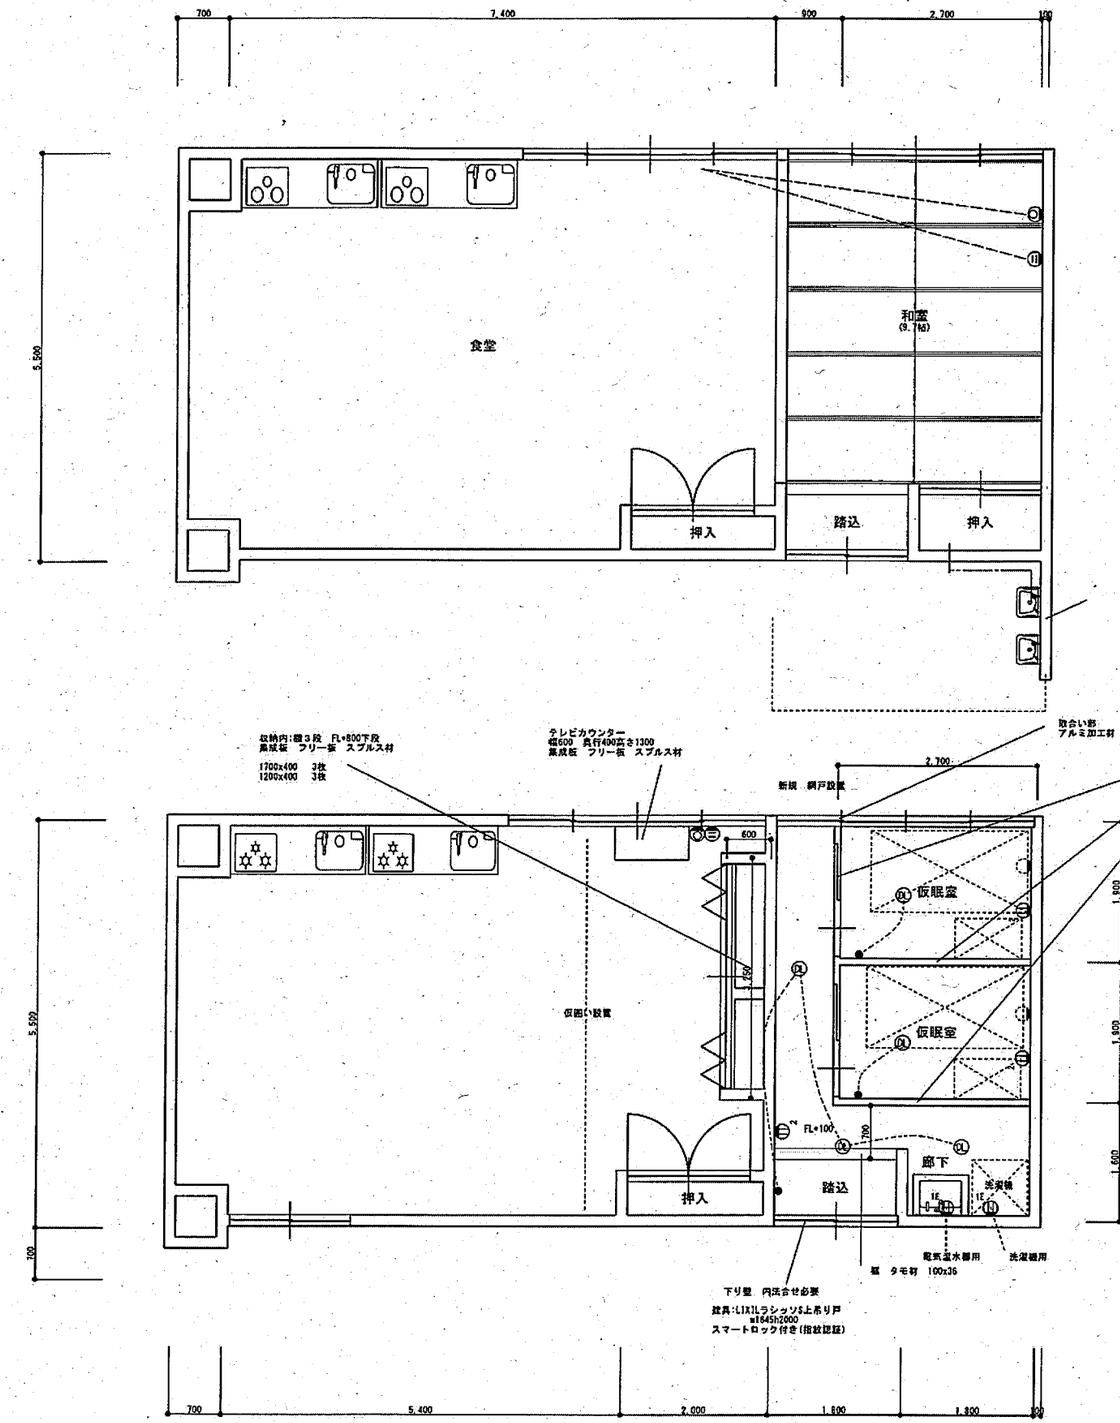

■電設1F　S=1/80

人感ダウンライト　3個追加