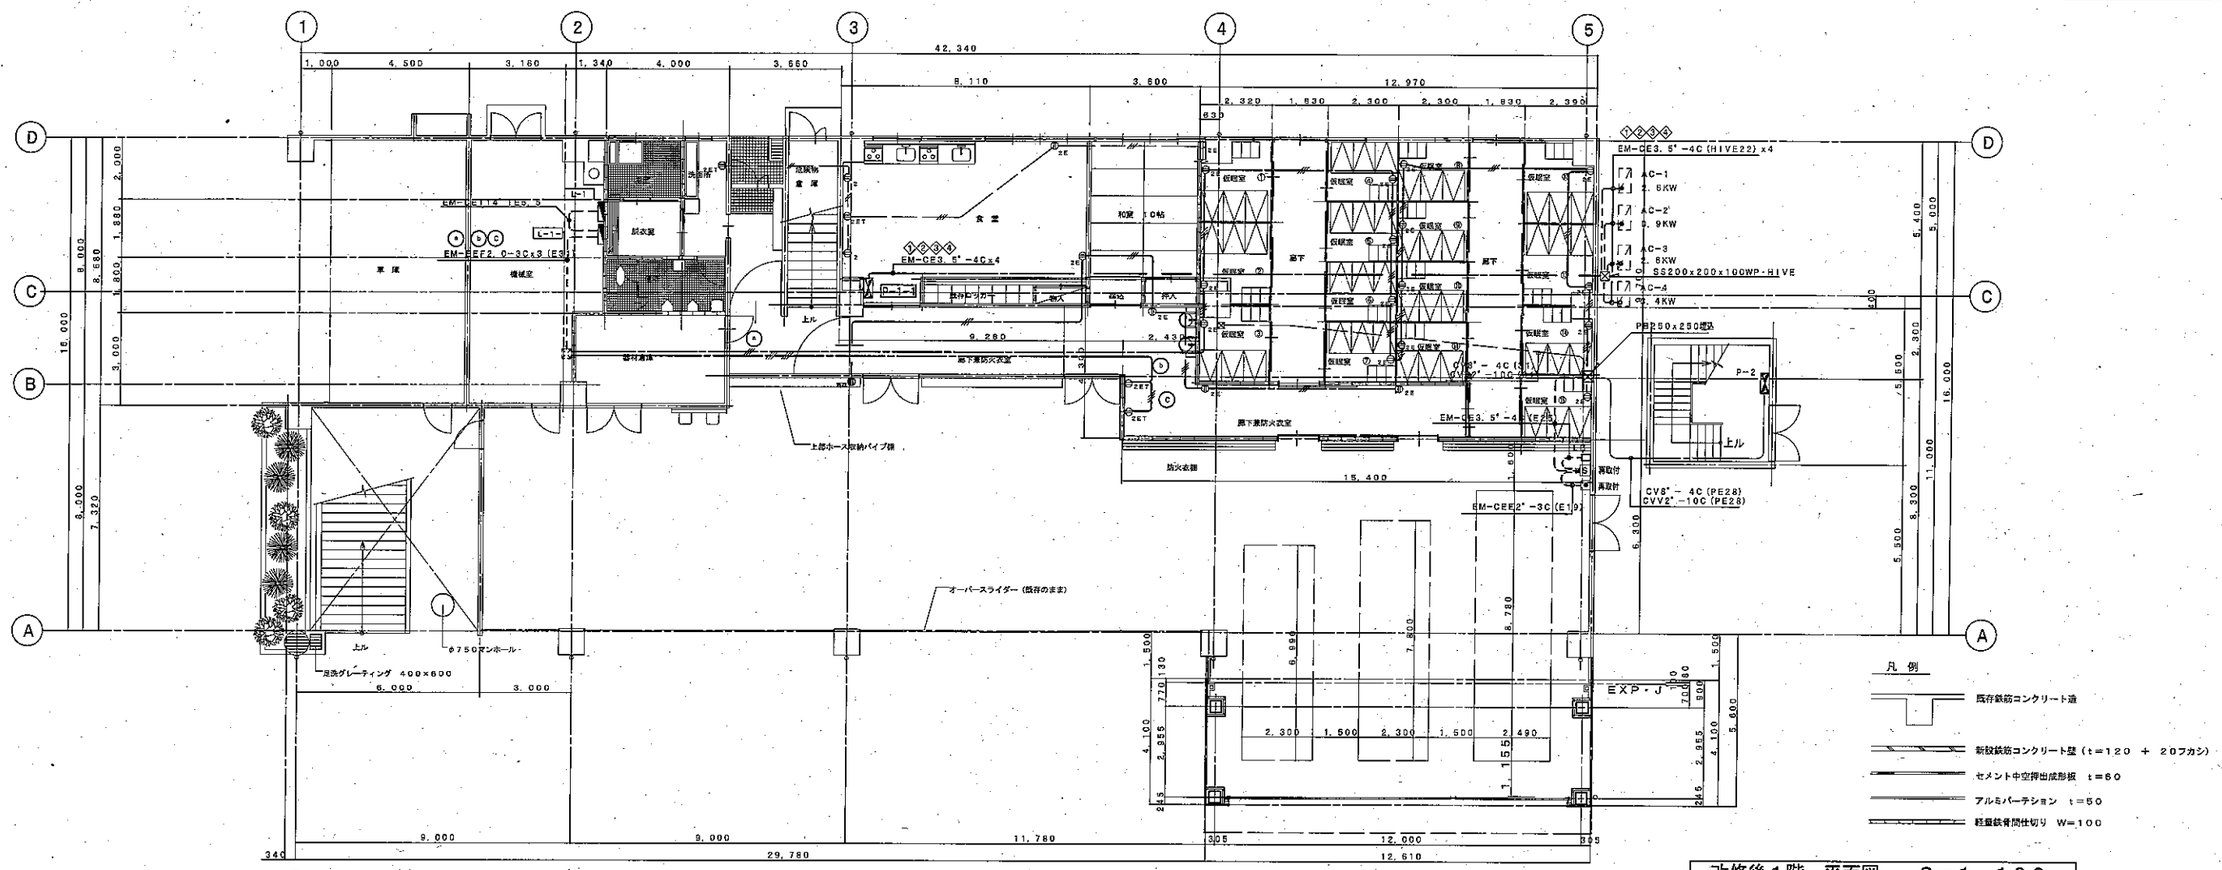

改修後1階 平面図 S=1:100

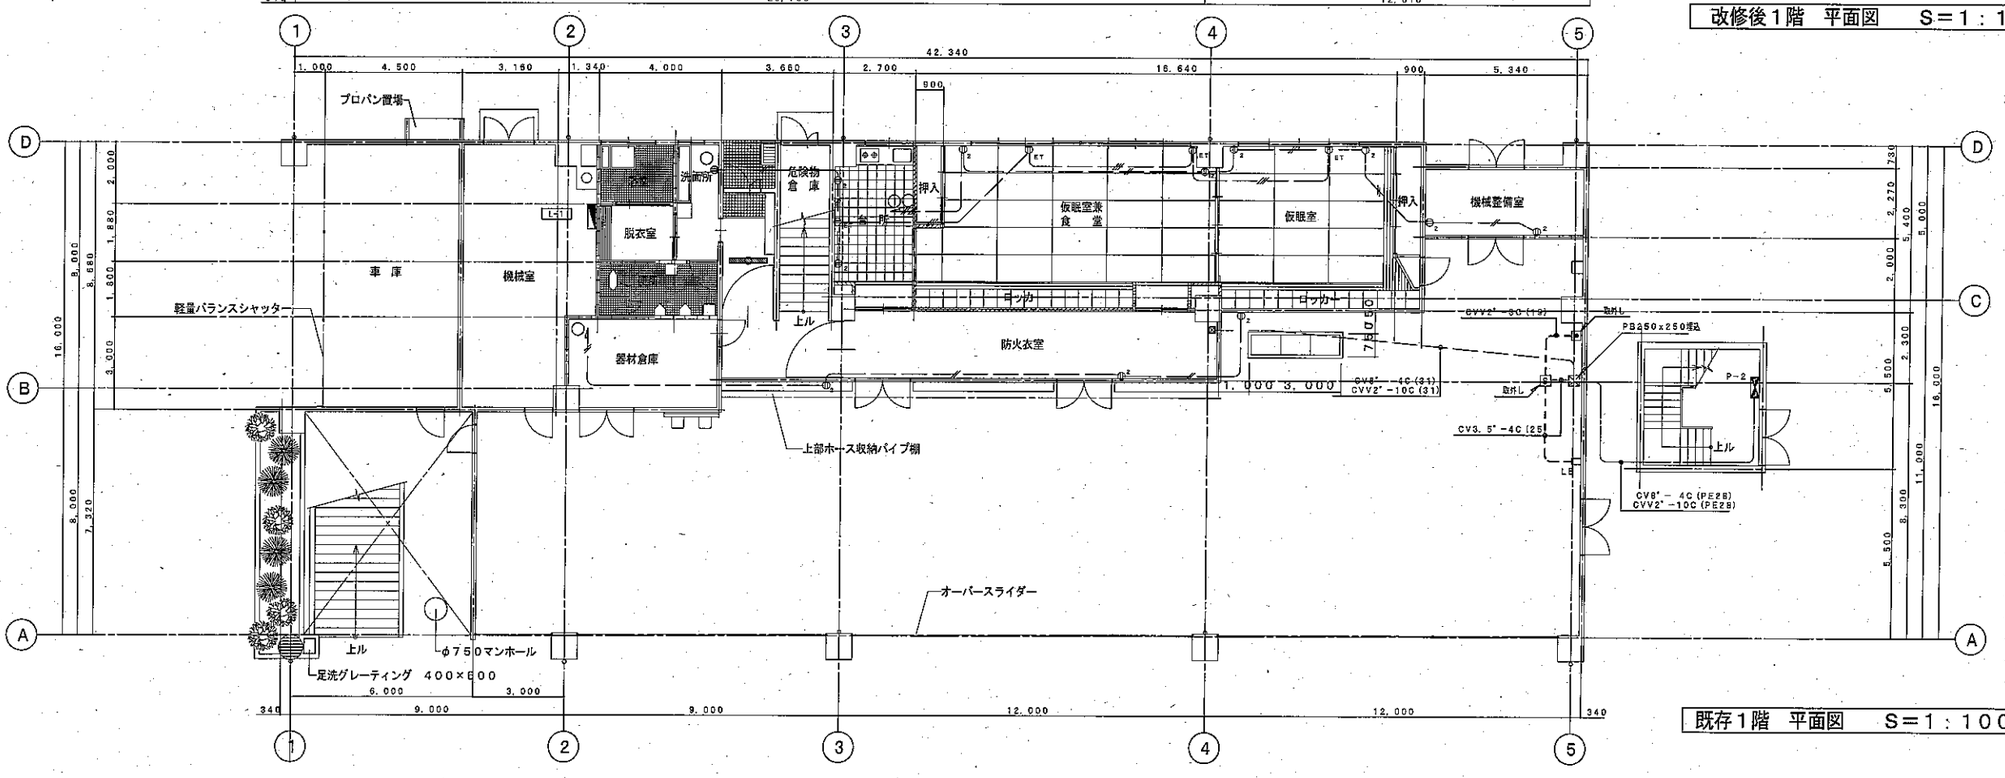

既存1階 平面図 S=1:100

注記

1. 特記なき配管配線は下記による。
   - EM-EEF2.0-2C 天井内ころがし 保護管(PF22)
   - EM-EEF2.0-3C 天井内ころがし 保護管(PF22)
   - 露出配管配線
2. 凡例
   - Φ_2 埋込コンセント 2P15Ax2
   - Φ_{EE} 埋込コンセント 2P15Ax2 E付
   - Φ_{EET} 埋込コンセント 2P15Ax2 ET付
   - S 露出開閉器箱 MCCB3P50/30A、Mg30Ax1 取外し、再取付
   - ▣ 操作開閉器スイッチ 取外し、再取付
3. 撤去図において太線は撤去、細線は既存のままを示す
4. 改修図において太線は新設、細線は既存のままを示す

特記		検閲	主任	担当	作成	縮尺 R 1:100	工事名称 阿賀野市消防 本署増改築及び車庫電気設備工事	No. E — 03
						設計年月日 2012.12	図面名称 本署増改築 動力・コンセント設備 1階平面図	