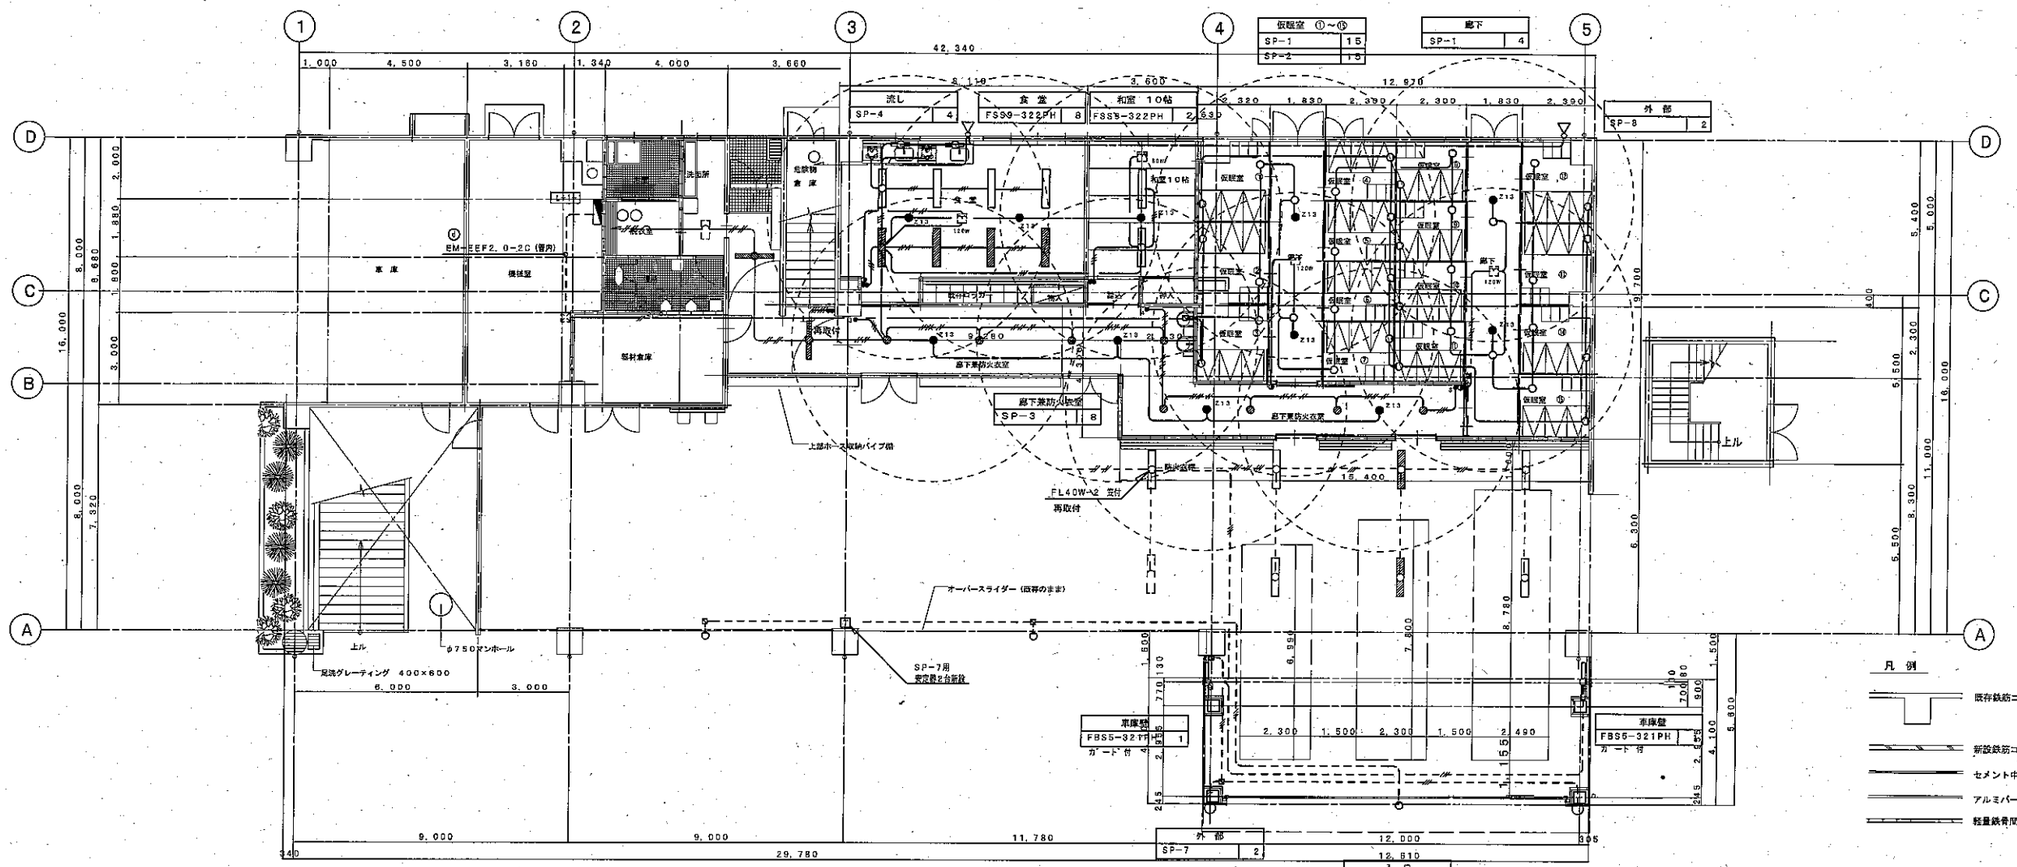

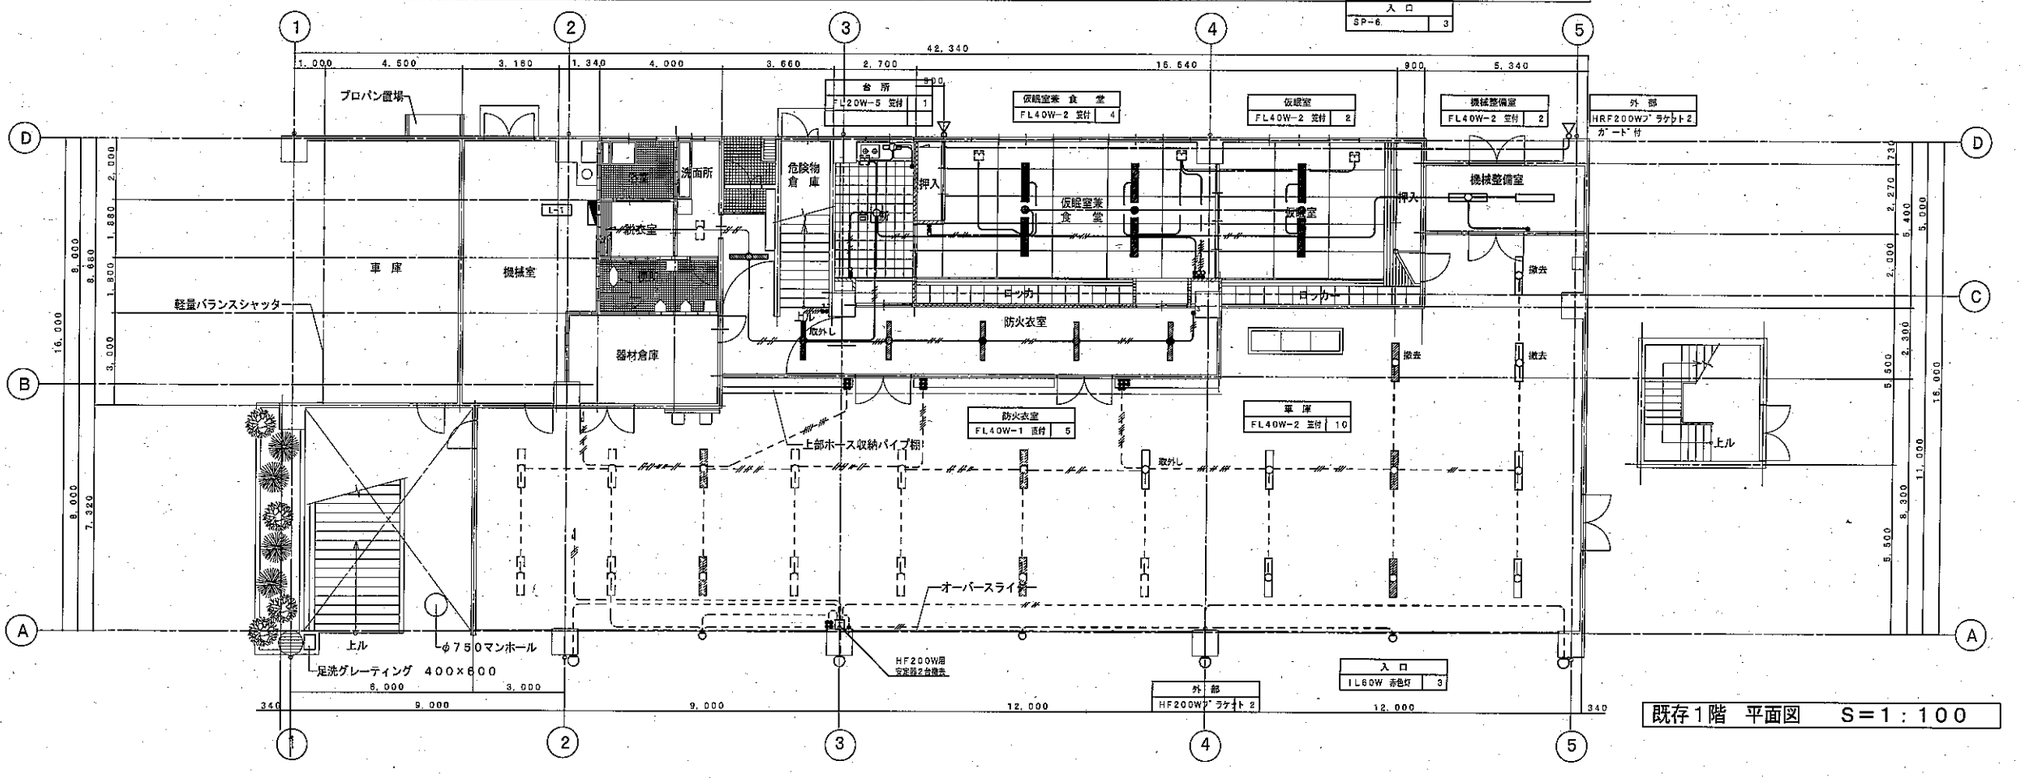

注記

1. 特記なき配線は下記による。

EM-EEF1. 6-2C	保護官 (PF22)	(E25)
EM-EEF1. 6-3C	保護官 (PF22)	(E25)
EM-EEF1. 6-2Cx2	保護官 (PF22)	(E25)
EM-EEF1. 6-2C+3C	保護官 (PF22)	(E25)
EM-EEF1. 6-3Cx2	保護官 (PF22)	(E25)
EM-EEF1. 6-2Cx2+3C	保護官 (PF22)	(E25)
EM-EEF1. 6-2C+3Cx2	保護官 (PF22)	(E26)
EM-EEF2. 0-3C	保護官 (PF22)	(E25)

・条数において一点鎖線は発電機回路を示す
天井内ころがし配線
露出配線

2. ケーブル配線における、壁内配線は保護管配管とする。

3. 凡例

T	水銀灯安定器集合器所 2台取替
B	位置ボックス OB 中強 C共
•	タンブラスイッチ 1P15A
•3	3路スイッチ 3W15A
•4	4路スイッチ 4W15A
•L	パイロットスイッチ 1P15A
◐	空調換気扇用スイッチ (機械支給品)
●	非常照明 電池内蔵型
	発電機回路供給照明器具
	屋外用投光器
O	ペットライト 壁付

4. 撤去図において太線は撤去を、細線は既存のままを示し、
改修図において太線は新設を、細線は既存のままを示す。

特記		検印	主任	担当	作成	縮尺 1:100	工事名称	阿賀野市消防 本署増改築及び車庫電気設備工事	No. E — 04
						設計年月日 2012. 12	図面名称	本署増改築 電灯設備 1階平面図	