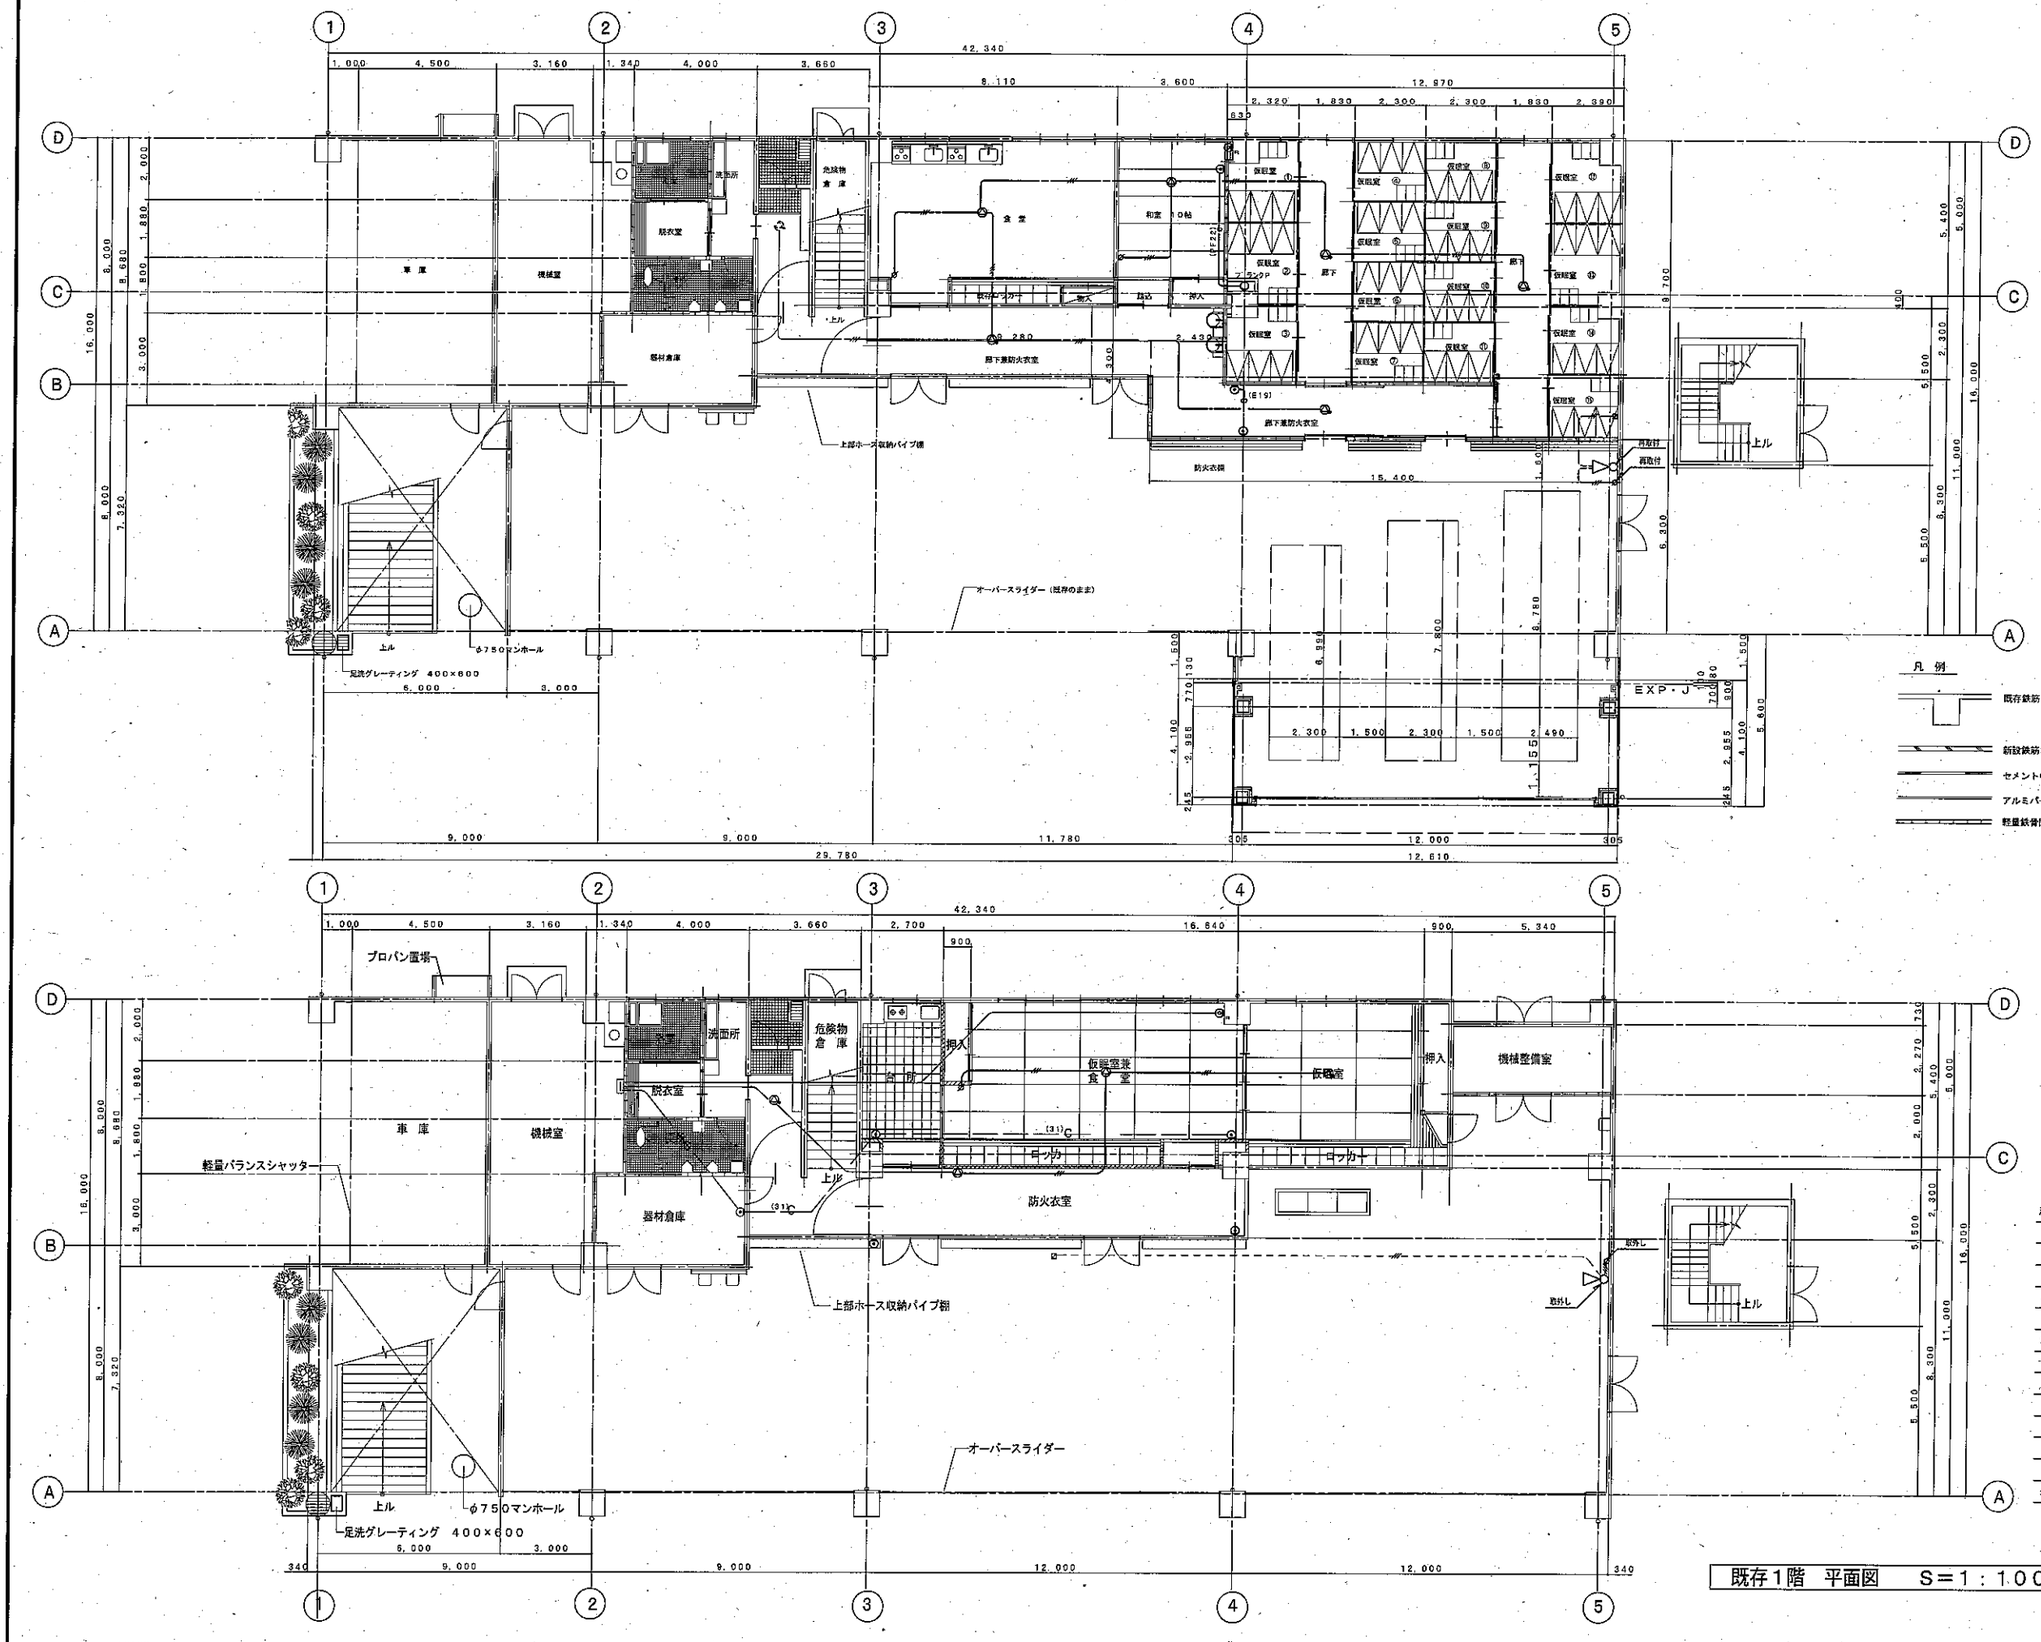

注記

1. 図中特記なき配管配線は下記による。
   - HIV 1.2×3 (19)
   - (31) 露配管 (31)
   - EM-HP 1.2-3C 保護管(PF22)
   - PF(22) 露配管 PF(22)
2. 凡例
   - 天井埋込スピーカー 3W
   - 天井埋込スピーカー 3W ATT付
   - トランペットスピーカー 10W
   - 音量調節器 3W用
   - 電話用アウトレット ノズルプレート
   - 監列ユニット 端末用
3. ケーブル配線において壁内は保護管にて配管のこと。

既存1階 平面図 S＝1：100

特記		検閲	主任	担当	作成	縮尺 R 1:100	工事名称 阿賀野市消防 本署増改築及び車庫電気設備工事	No. E — 06
						設計年月日 2012.12	図面名称 本署増改築 弱電設備 1階平面図	