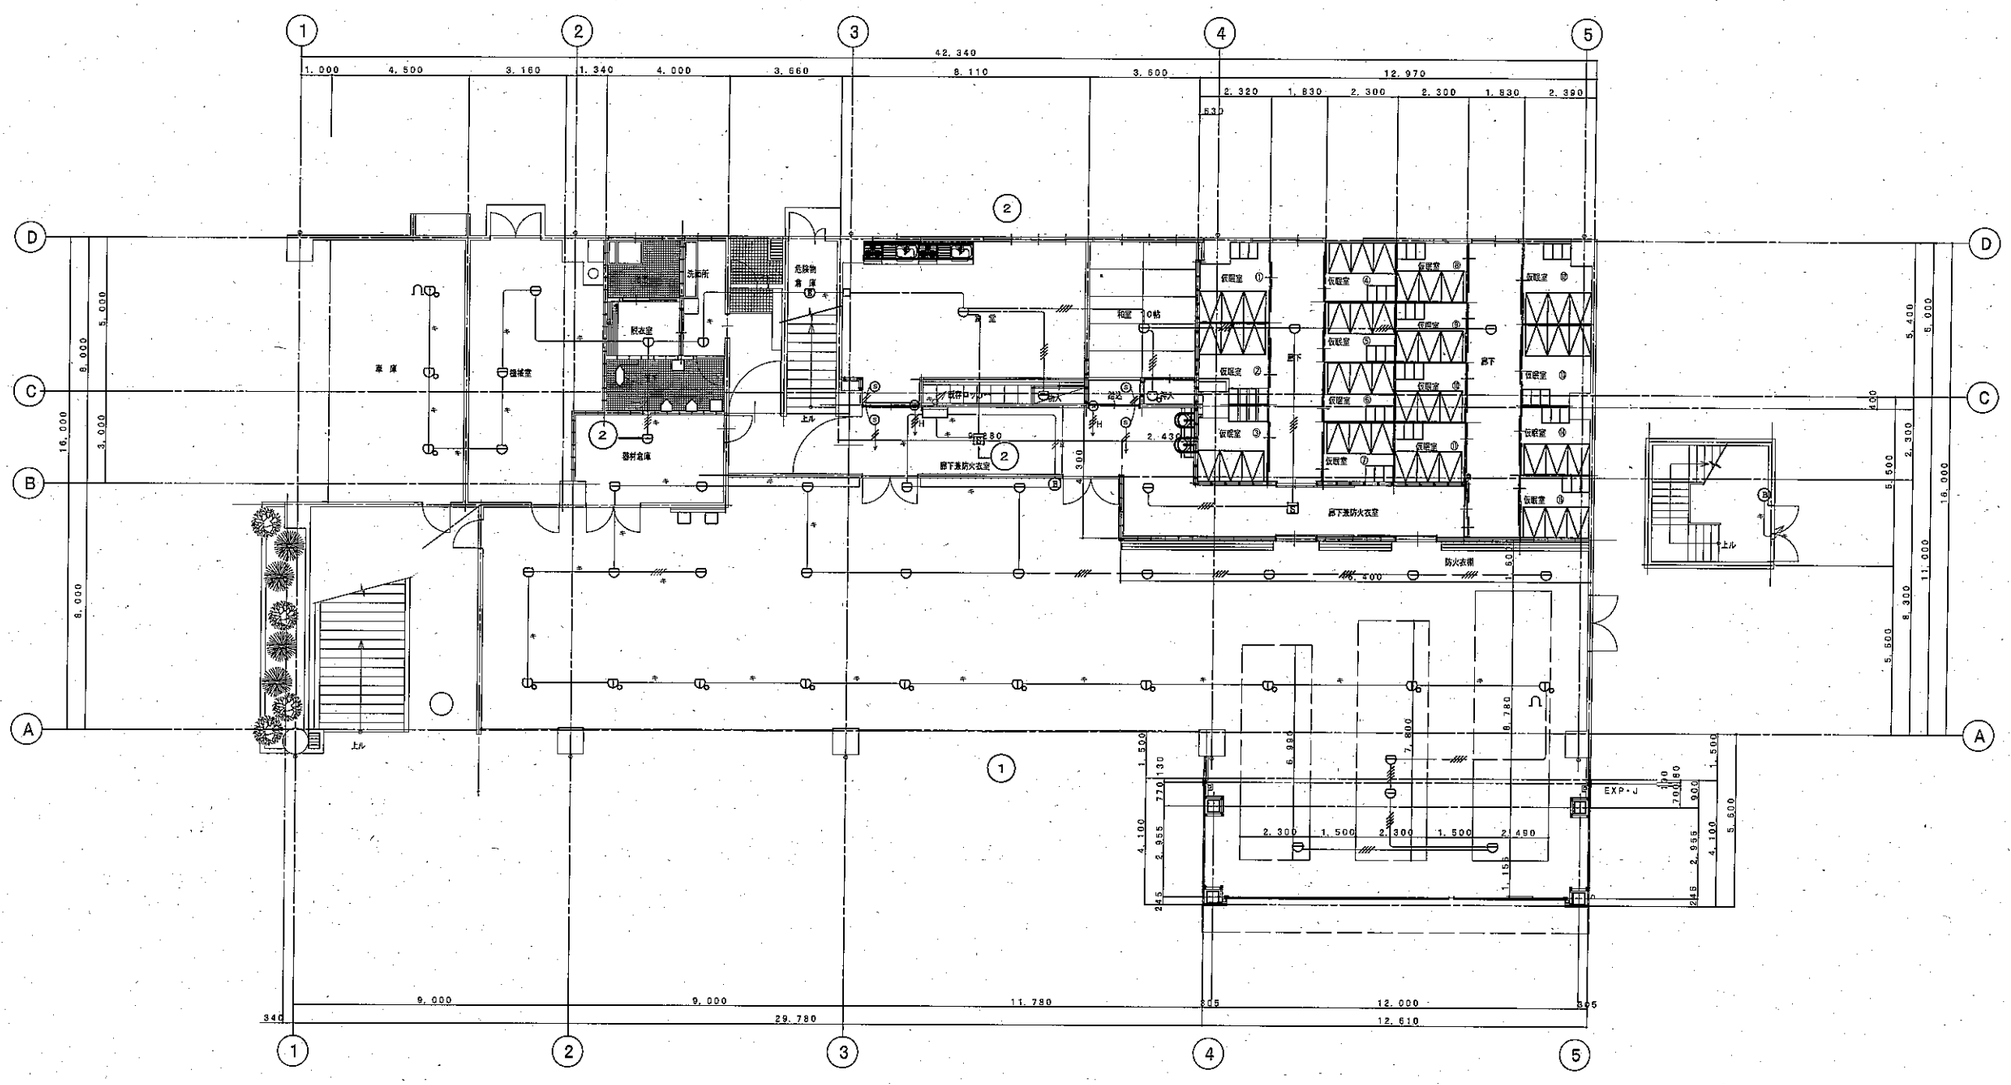

Jointbox

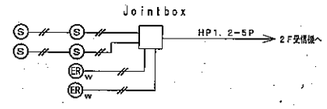

幹線（立上り、引下げ等）は系統図参照とする

改修後1階　平面図　　S＝1：100

特記		検印	主任	担当	作成	縮尺 1:100	工事名称　阿賀野市消防 本署増改築及び車庫デ設備工事	No. E — 08
						設計年月日 2012.12	図面名称　本署増改築 自動火災報知設備 1階平面図	