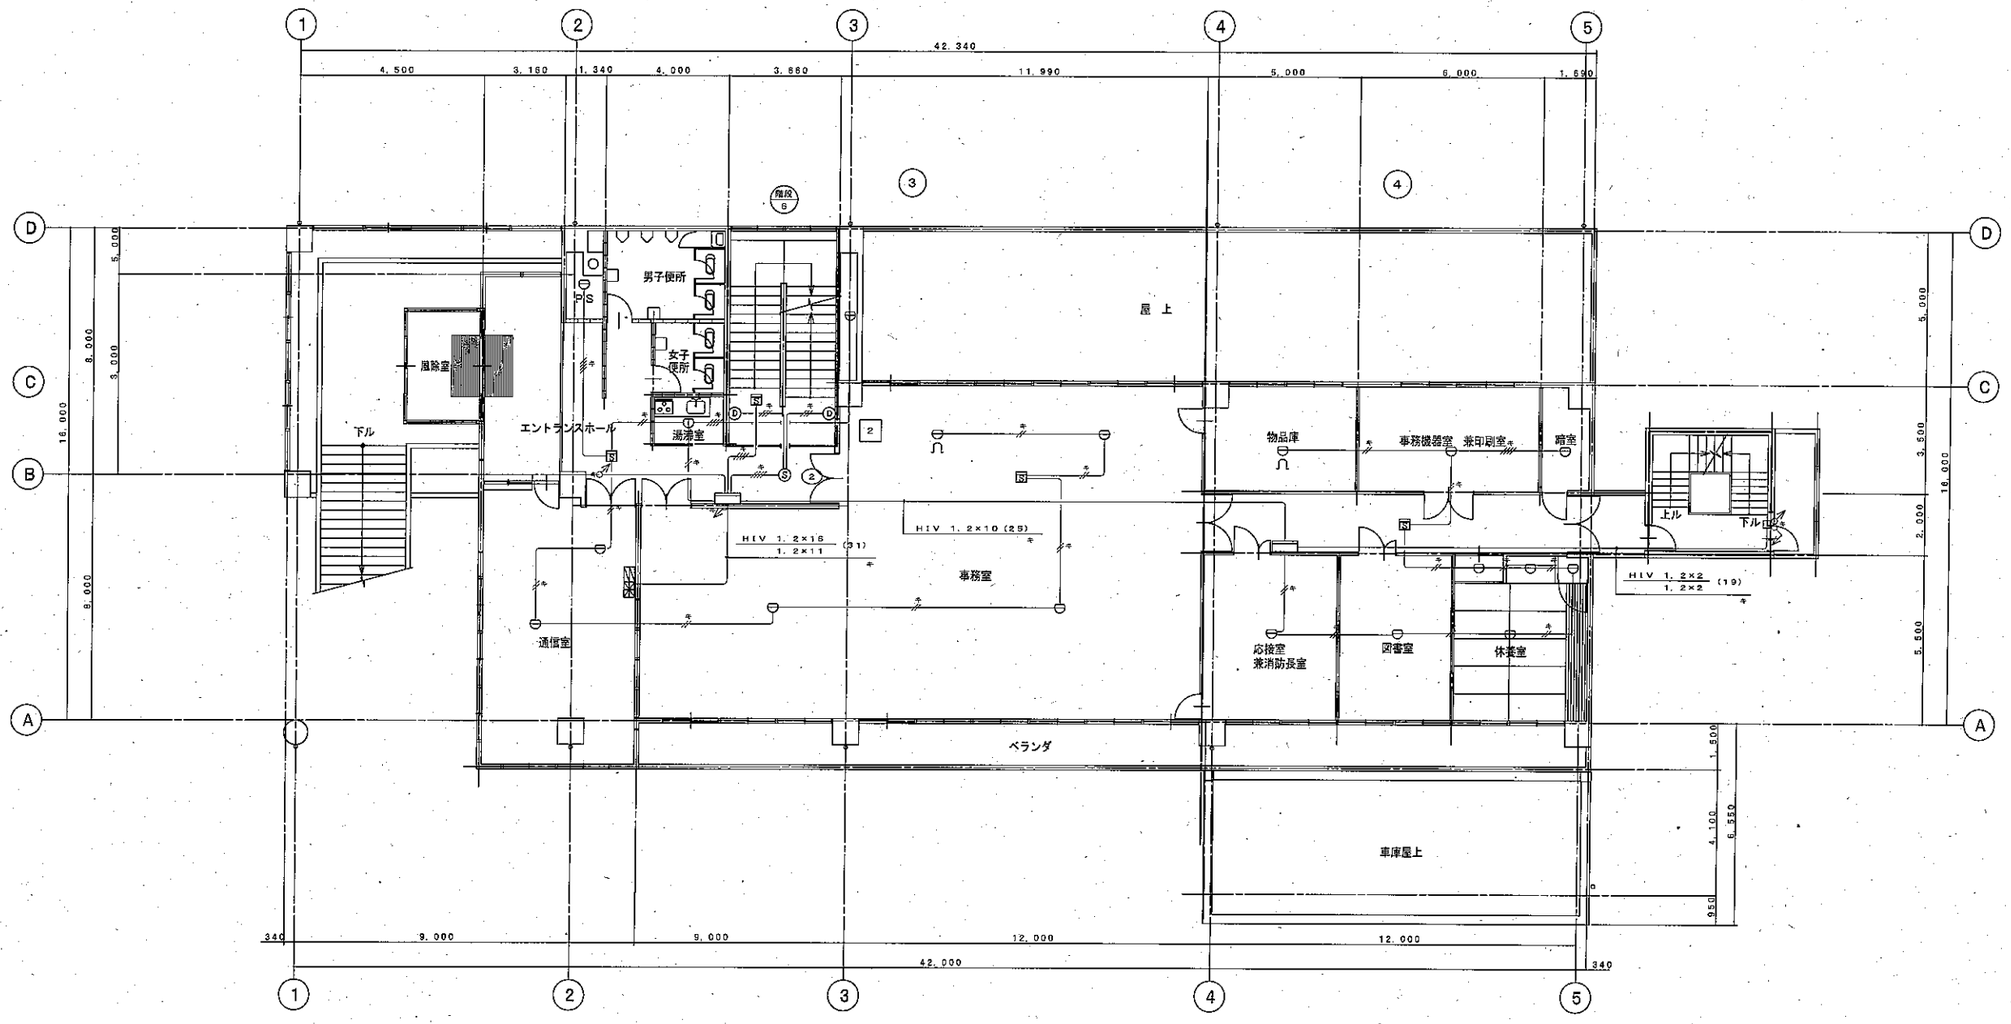

既存　2階　平面図　　S＝1：100

幹線（立上り、引下げ等）は系統図参照とする

特記		検閲	主任	担当	作成	縮尺 1:100	工事名称	阿賀野市消防 本署増改築及び車庫電気設備工事	No. E.— 09
						設計年月日 2012.12	図面名称	本署増改築　自動火災報知設備　2階平面図	