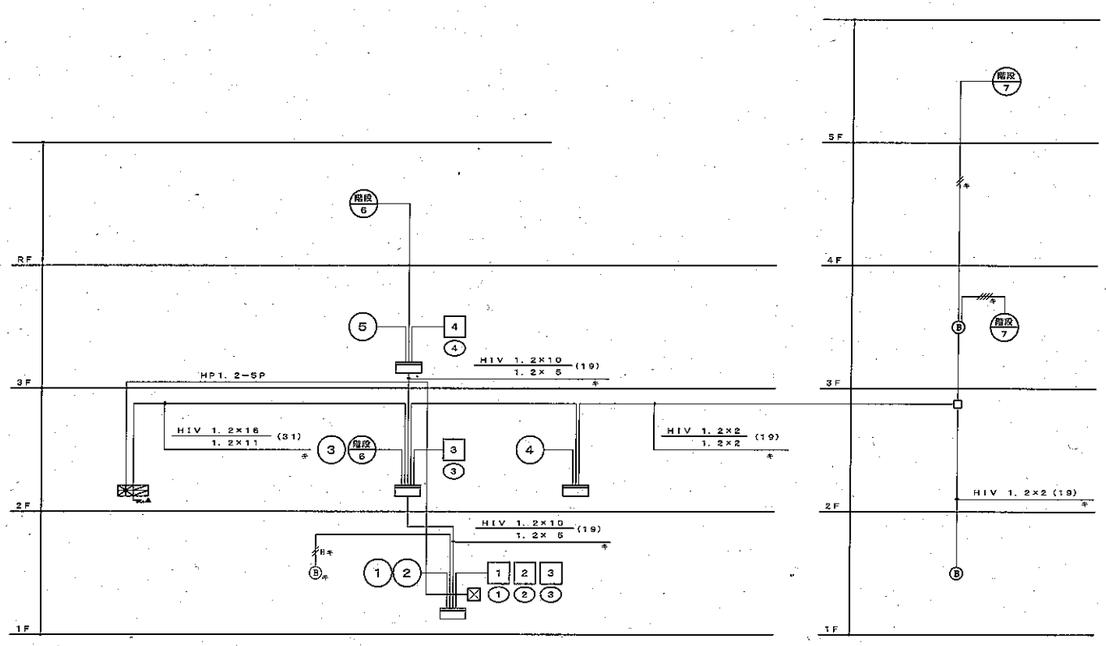

幹 線 系 統 図

凡 例

記 号	名 称	記 事	既設	新設
	防 災 監 視 盤	受信機P型1級 10回線 壁掛型		○
		連動制御盤 5回線 壁掛型		
	機 器 収 容 箱	埋込型 Ⓟ◐Ⓑ収容		○
Ⓟ	発 信 機	P型1級		○
◐	表 示 灯	LED 24V		○
Ⓑ	地 区 音 響 装 置	DC24V 8mA		○
	光電式スポット型感知器	2種		○
	差動式スポット型感知器	2種		○
	定温式スポット型感知器	特種 60℃		○
	定温式スポット型感知器	特種 50℃ 防水型		○
	定温式スポット型感知器	1種 70℃ 防水型		○
	終 端 抵 抗	20KΩ		○
Ⓢ	光電式スポット型感知器	3種		○
Ⓓ	自 動 閉 鎖 装 置	防火戸閉鎖用 ラッチ式 DC24V 0.1A		○
Ⓐ	排 煙 窓			○
	配 管 配 線	天井いんぺい		
	配 管 配 線	床いんぺい		
□	ジョイントボックス			
	配 管 配 線	立上り、引下げ、素通し		
	警 戒 区 域 境 界 線			
(No)	警 戒 区 域 番 号	No. 1 ～ 7		

特 記

1）本工事は既存改修及び増築に伴う設備工事とする。

2）新設防災監視盤には既存増築の全回線を収容接続する。

3）図中※印は既設を示し、無印は本工事を示す。

4）地区警報は一斉鳴動方式とする。

5）感知器取付け用吊り金具および金具取付工事までは別途電気工事とする。

6）特記なき配管配線は下記の通りとする。

※	IV 1.2× 2 (19)
※	IV 1.2× 4 (19)
※	HIV 1.2× 2 (19)
	AE 0.9− 2C (19)
	AE 0.9− 4C (19)
	HP 1.2− 2C (19)
	AC100V, ED

特記		検閲	主任	担当	作成	縮尺 N.S	工事名称 阿賀野市消防 本署増改築及び車庫電気設備工事	No. E — 07
						設計年月日 2012.12	図面名称 本署増改築 自動火災報知設備 幹線系統図	