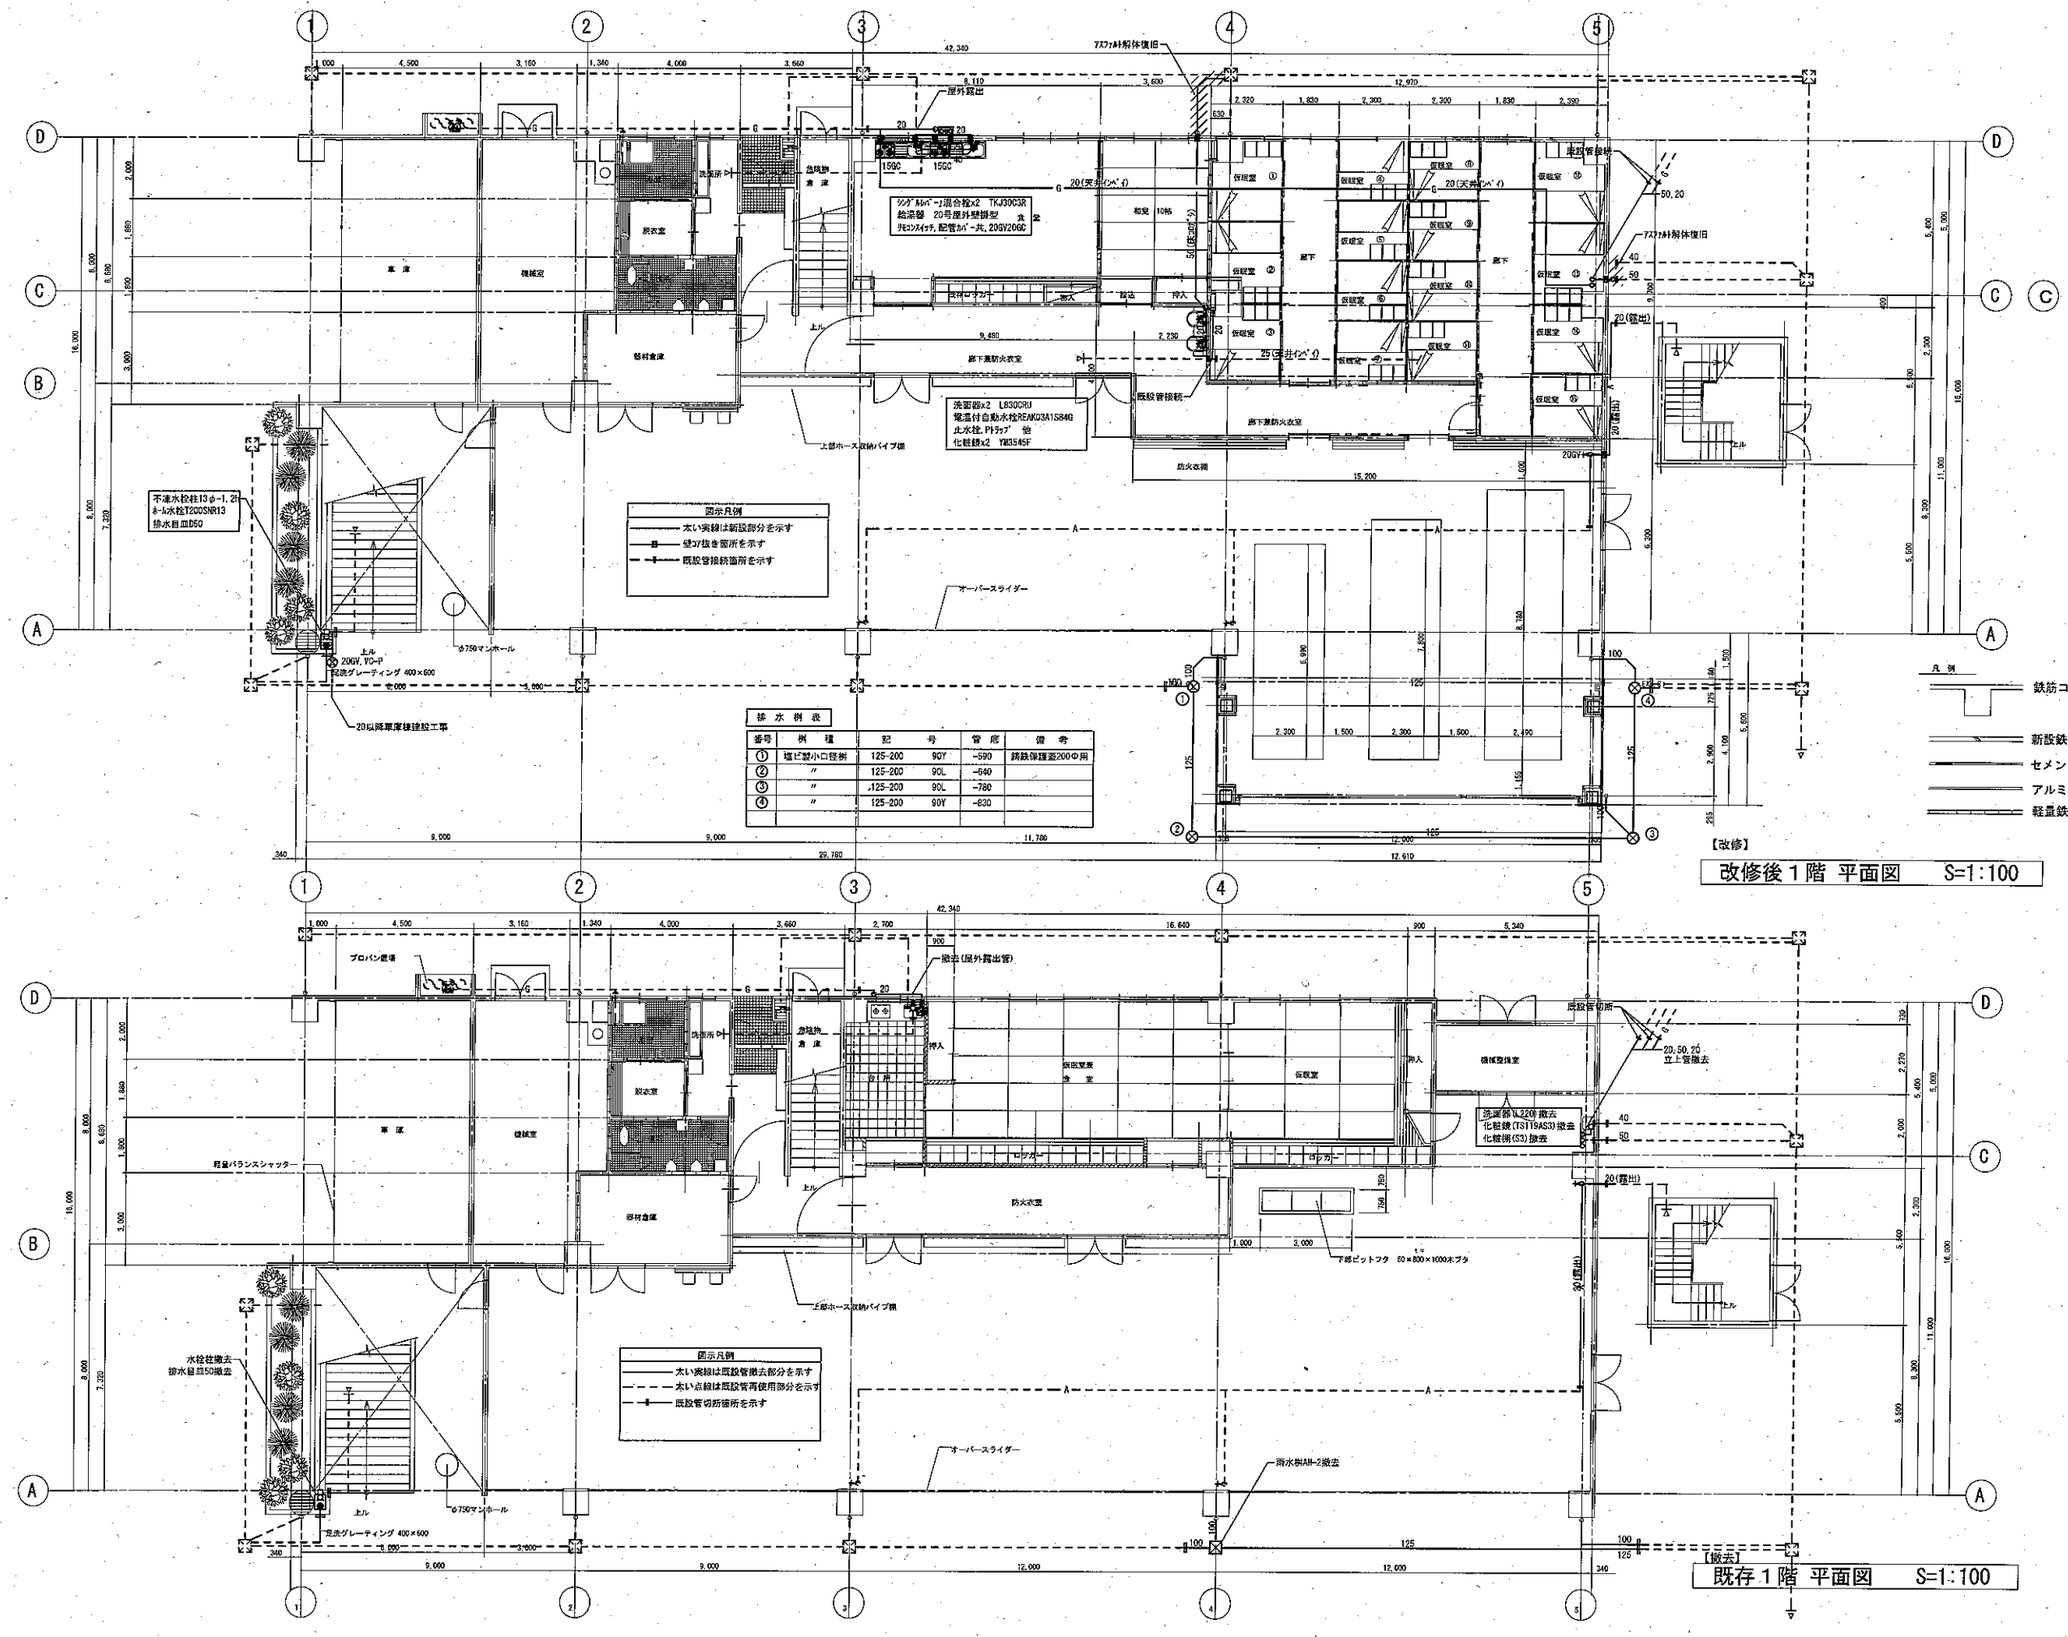


| 特記 | | 検閲 | 主任 | 担当 | 作成 | 縮尺 1:100 | 工事名称 阿賀野市消防 本署増改築及び車庫機械設備工事 | No. M — 04 |
|---|---|---|---|---|---|---|---|---|
| | | | | | | 設計年月日 2012.12 | 図面名称 本署増改築 衛生設備 既存・改修後 1階平面図 | |