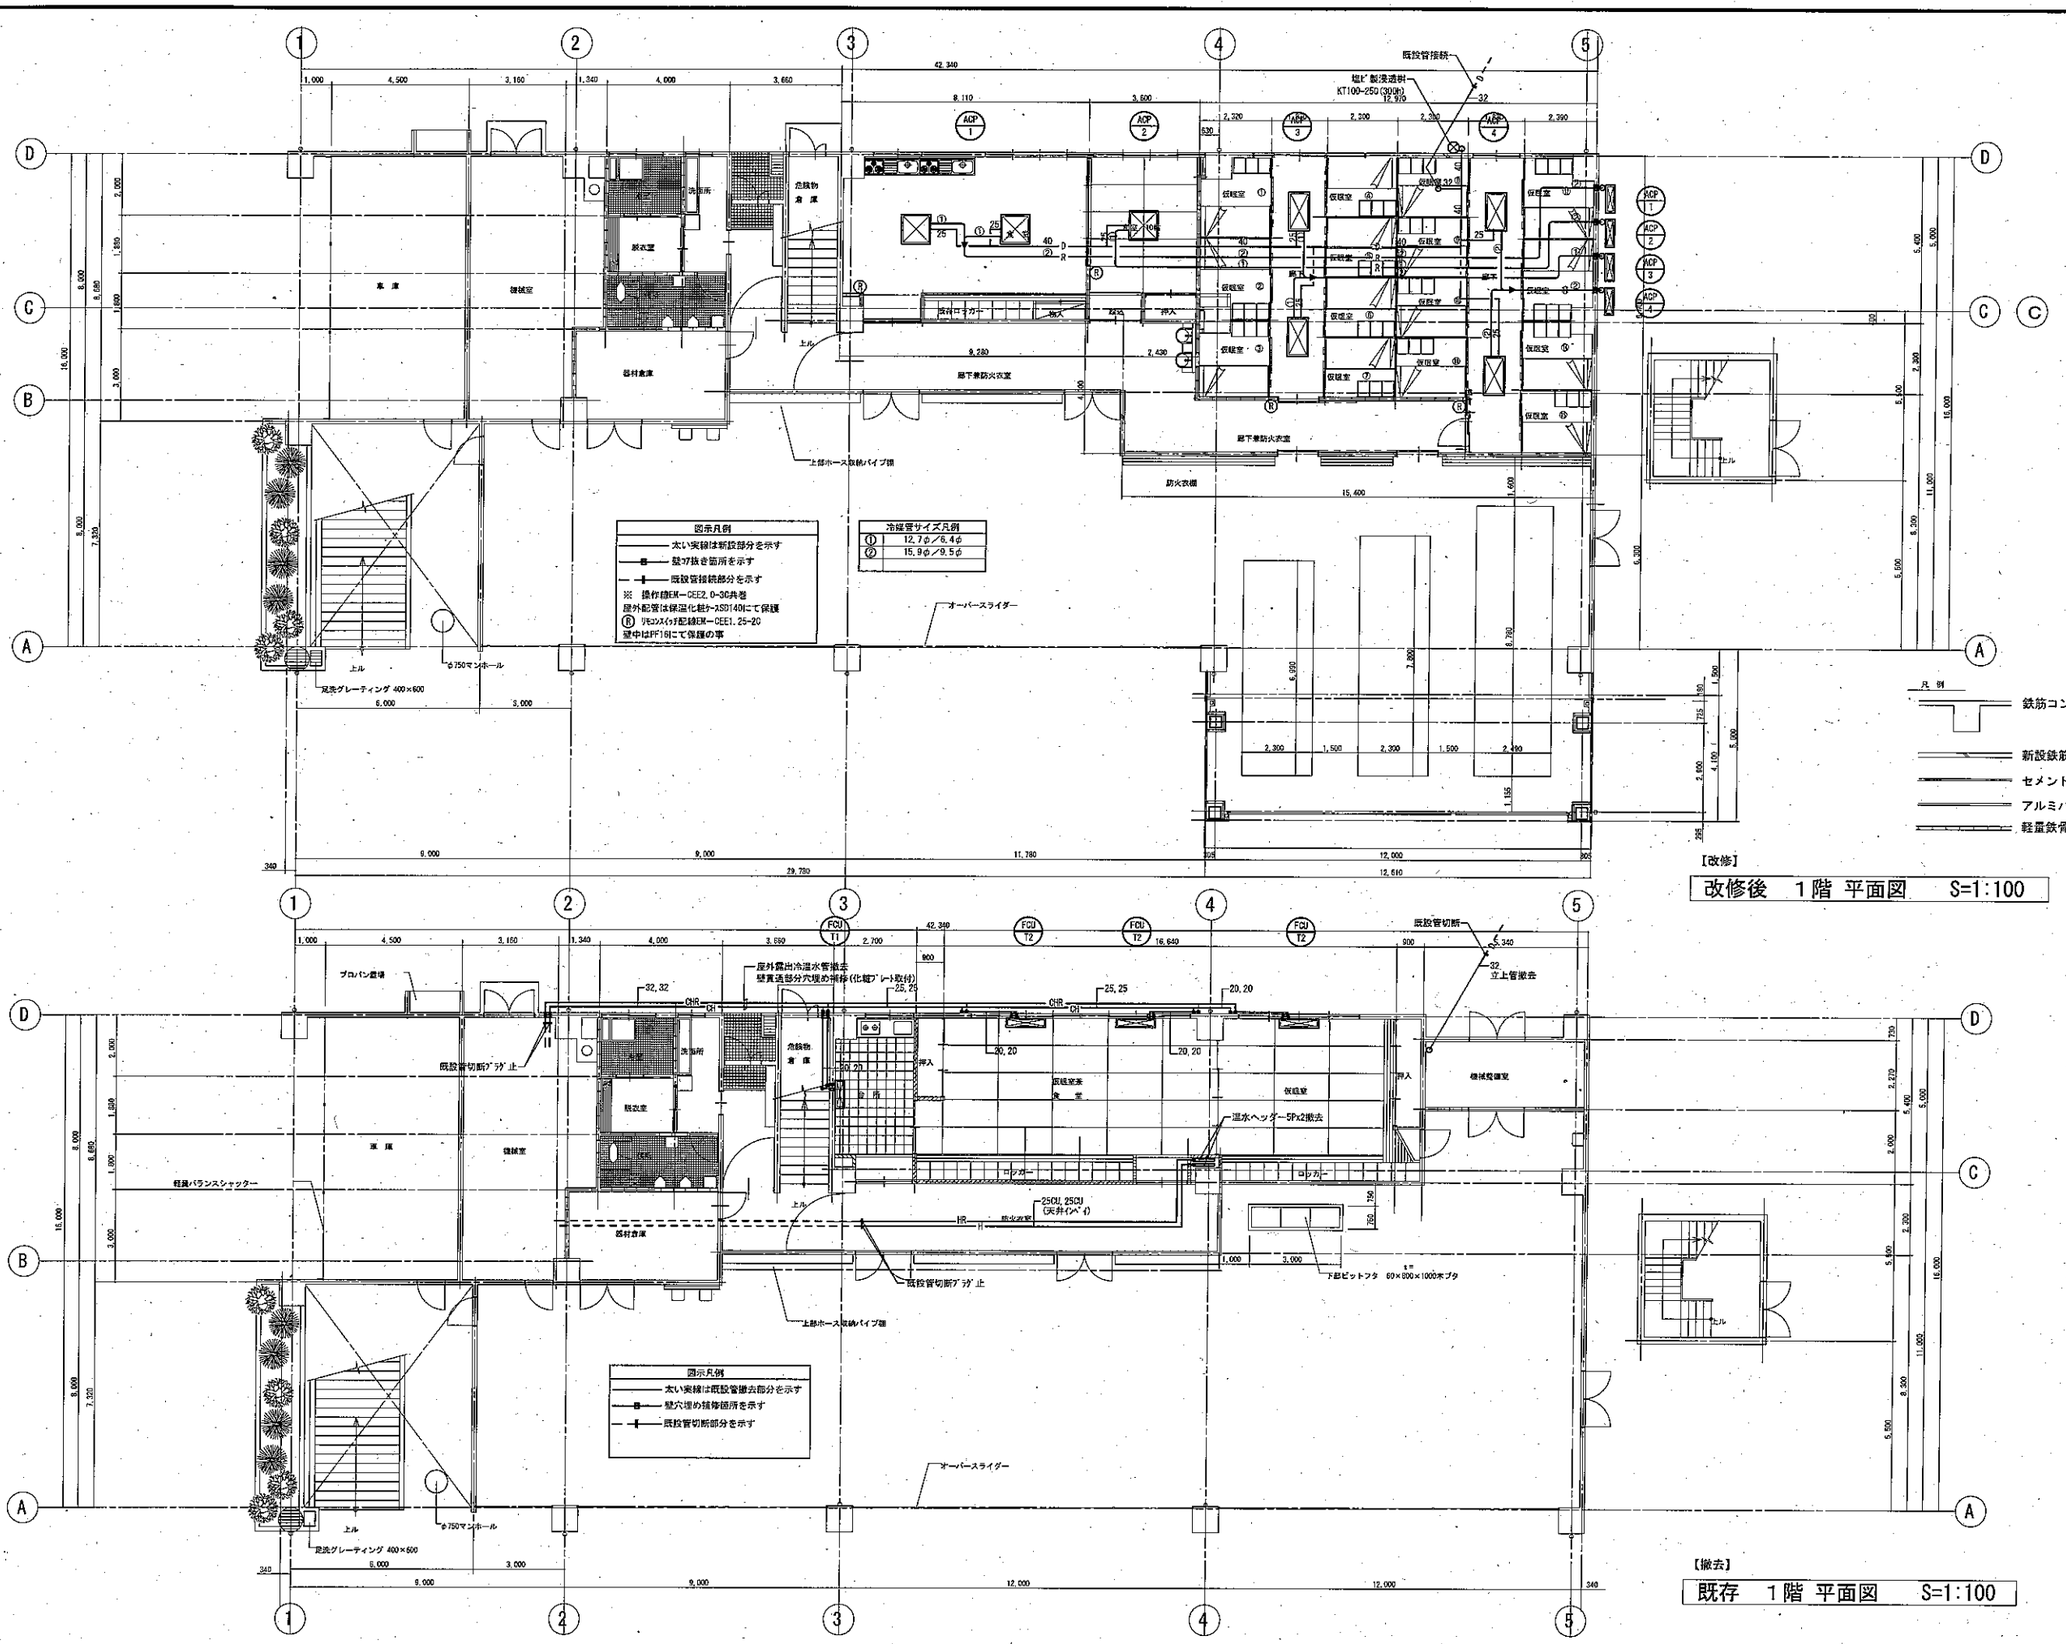

【改修】

改修後　1階 平面図　S=1:100

【撤去】

既存　1階 平面図　S=1:100

特記		検閲	主任	担当	作成	縮尺 1:100	工事名称　阿賀野市消防 本署増改築及び車庫機械設備工事	No. M — 06
						設計年月日 2012.12	図面名称　本署増改築 空調設備 既存・改修後 1階平面図	