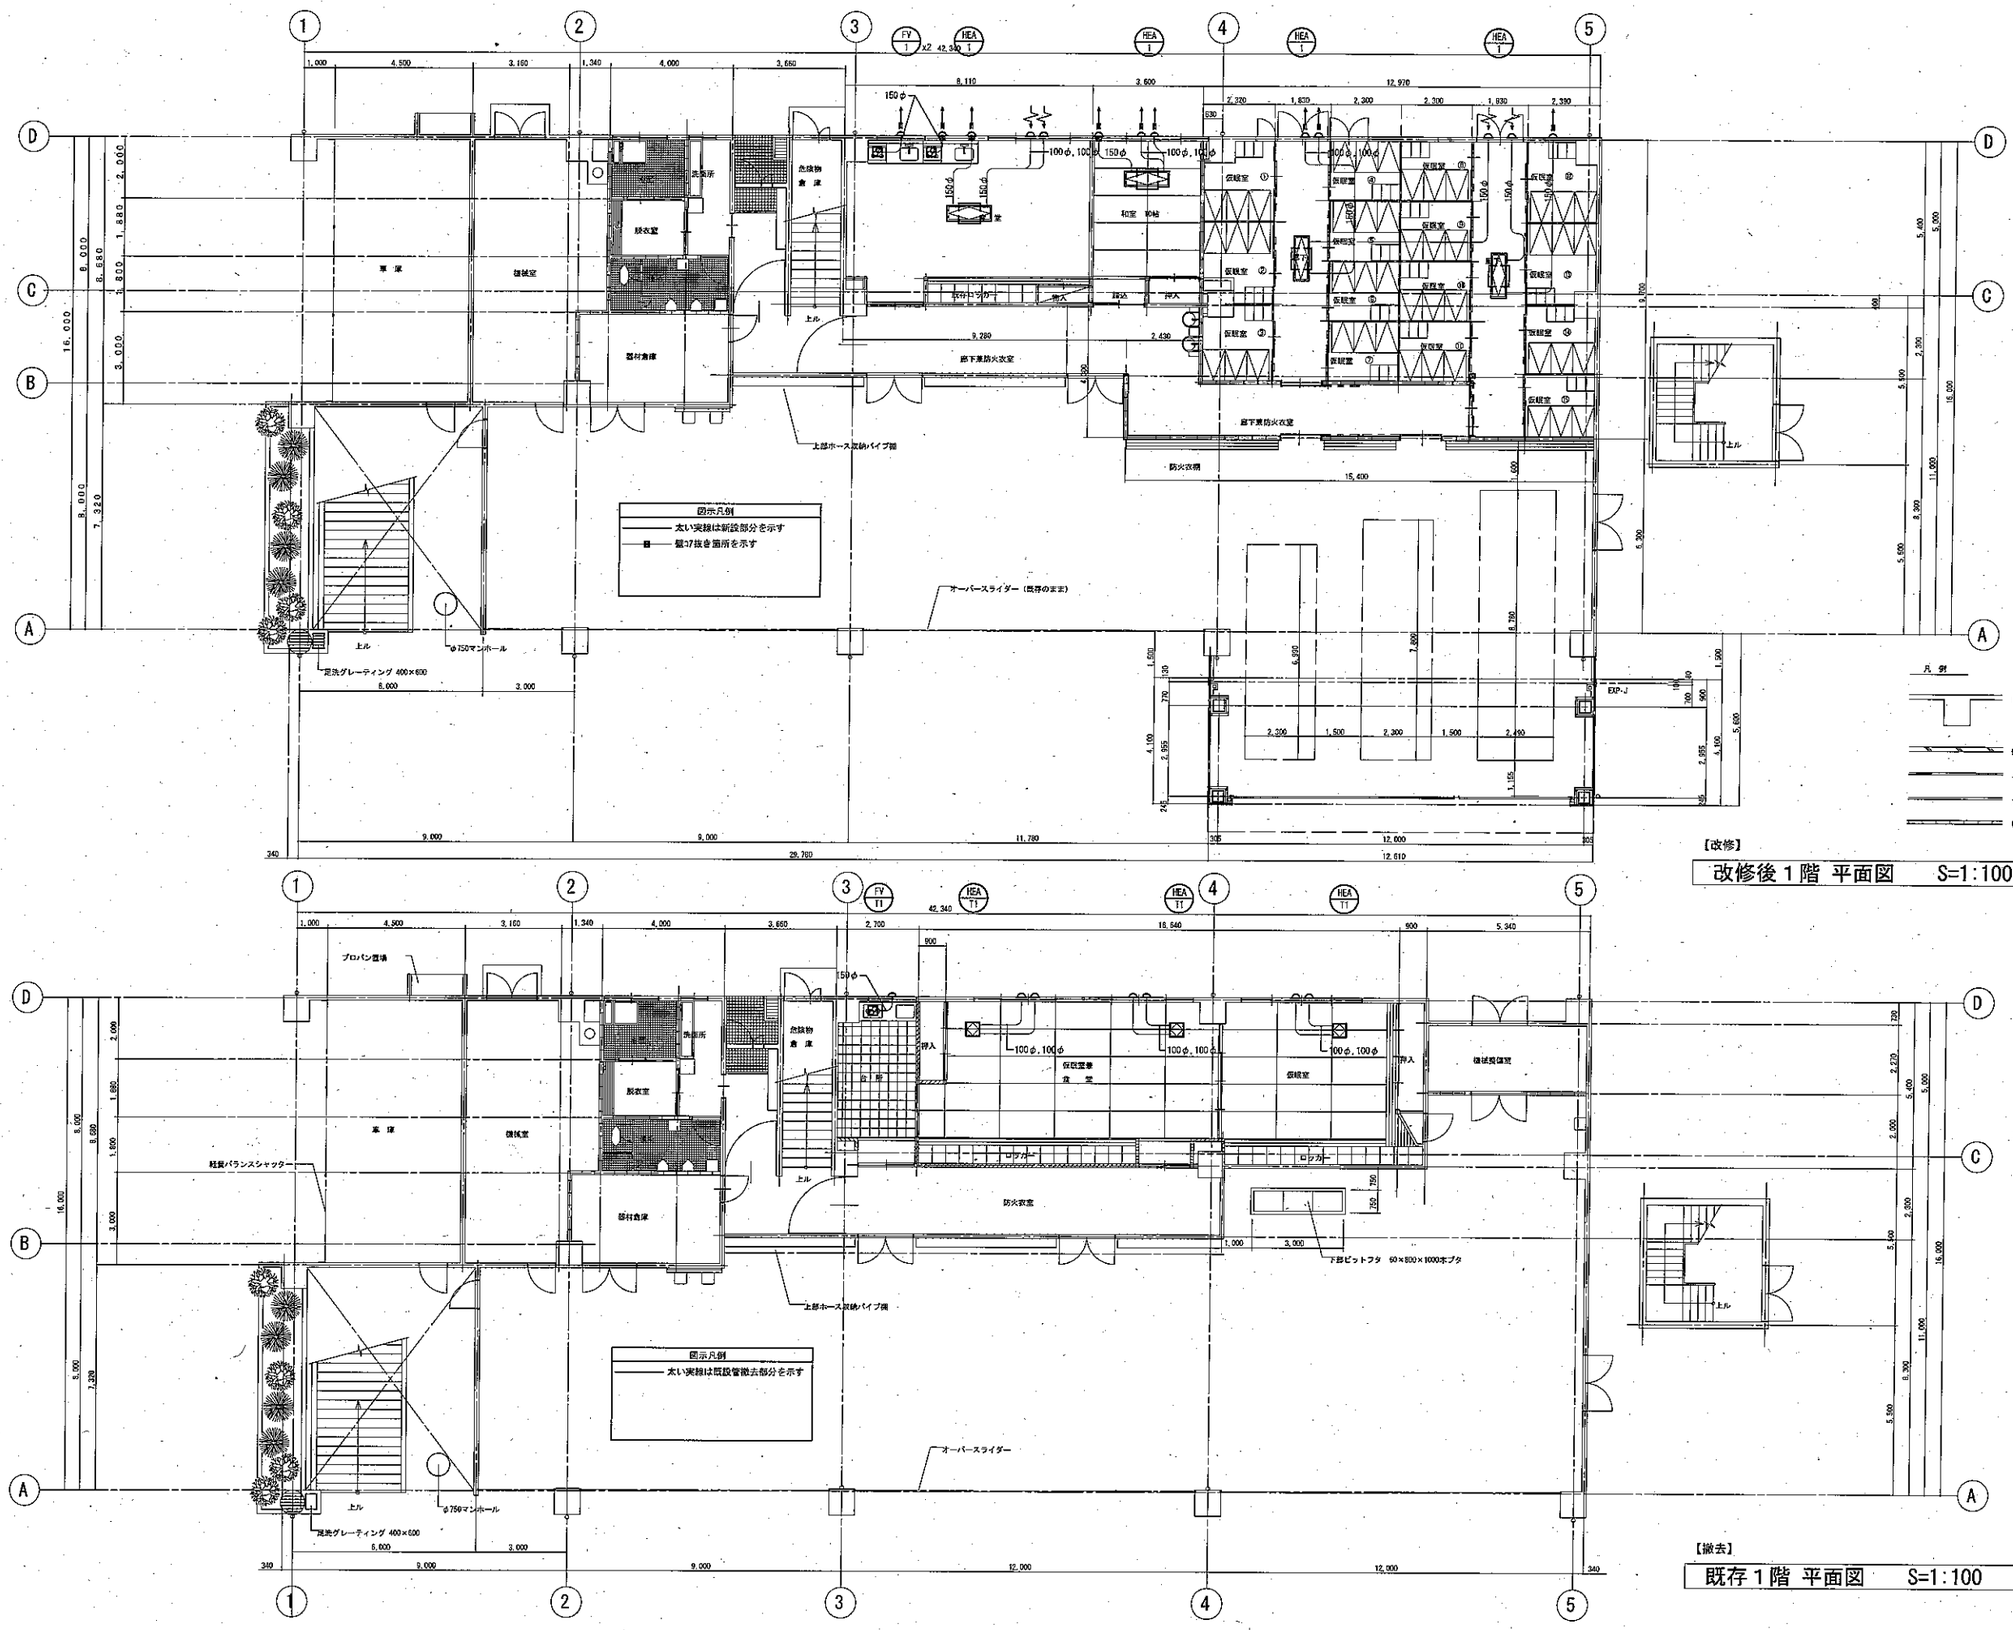

【改修】

改修後１階 平面図　S=1:100

【撤去】

既存１階 平面図　S=1:100

特記		検閲	主任	担当	作成	縮尺 1:100	工事名称 阿賀野市消防 本署増改築及び車庫機械設備工事	No. M — 07
						設計年月日 2012.12	図面名称 本署増改築 換気設備 既存・改修後 １階平面図	