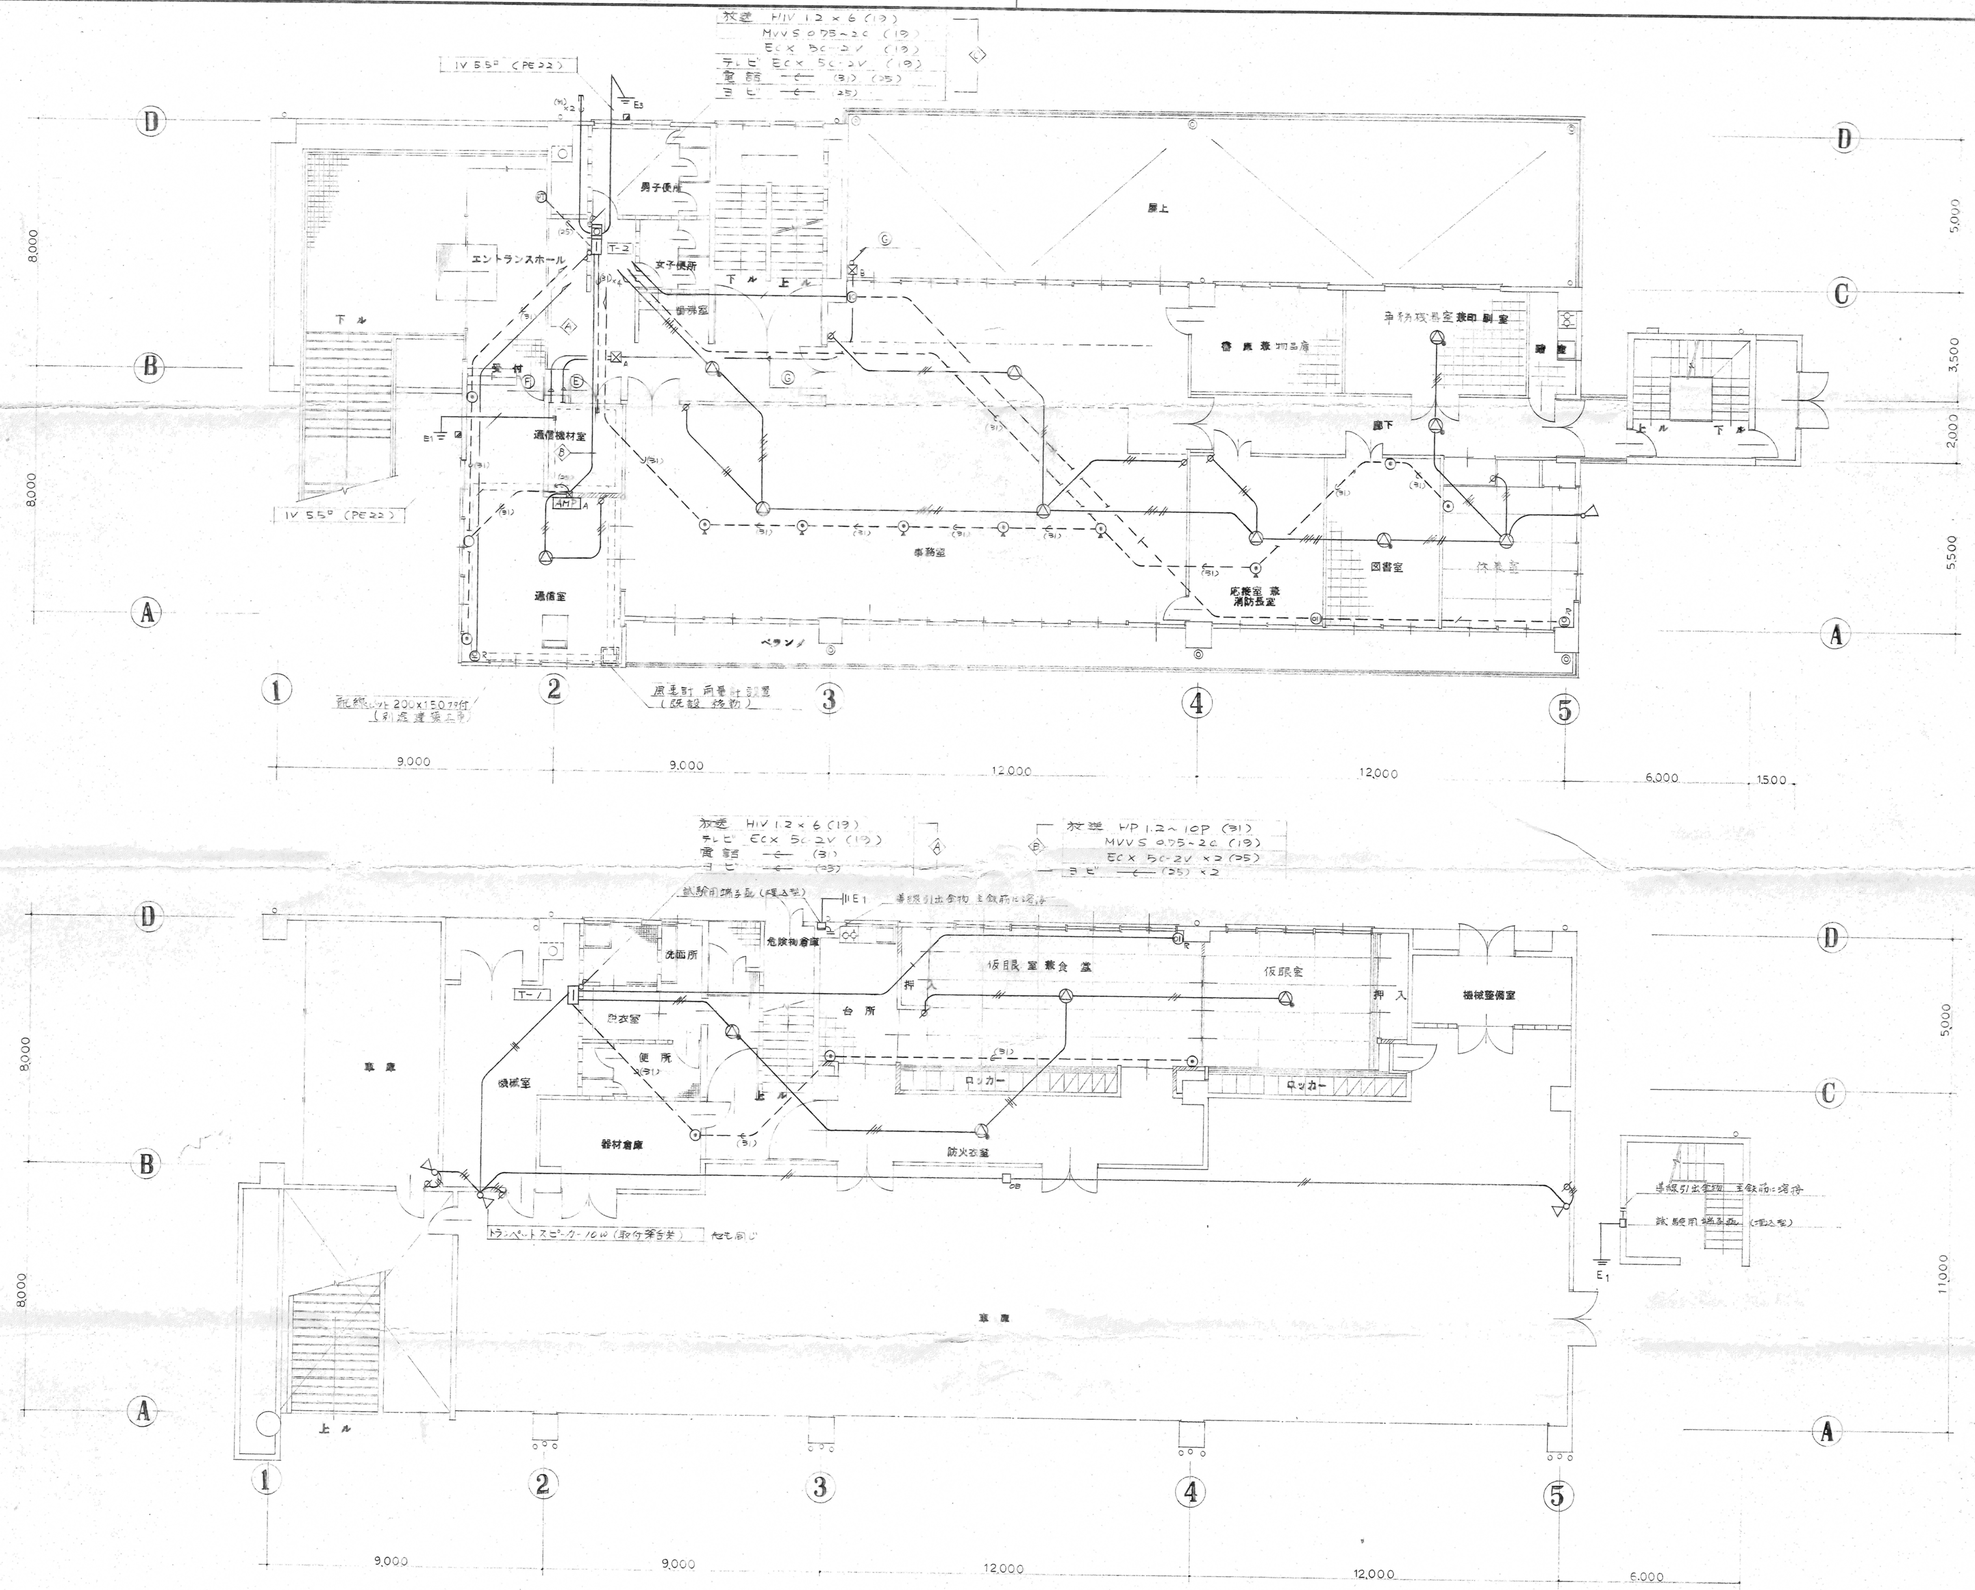

REVIEW	APPROVED	CHECKED	DRAWING	DATE	阿賀北広域組合消防庁舎建設工事	
				REVISE	1階 2階 弱電設備配線図	SCALE S=1:100

E-13