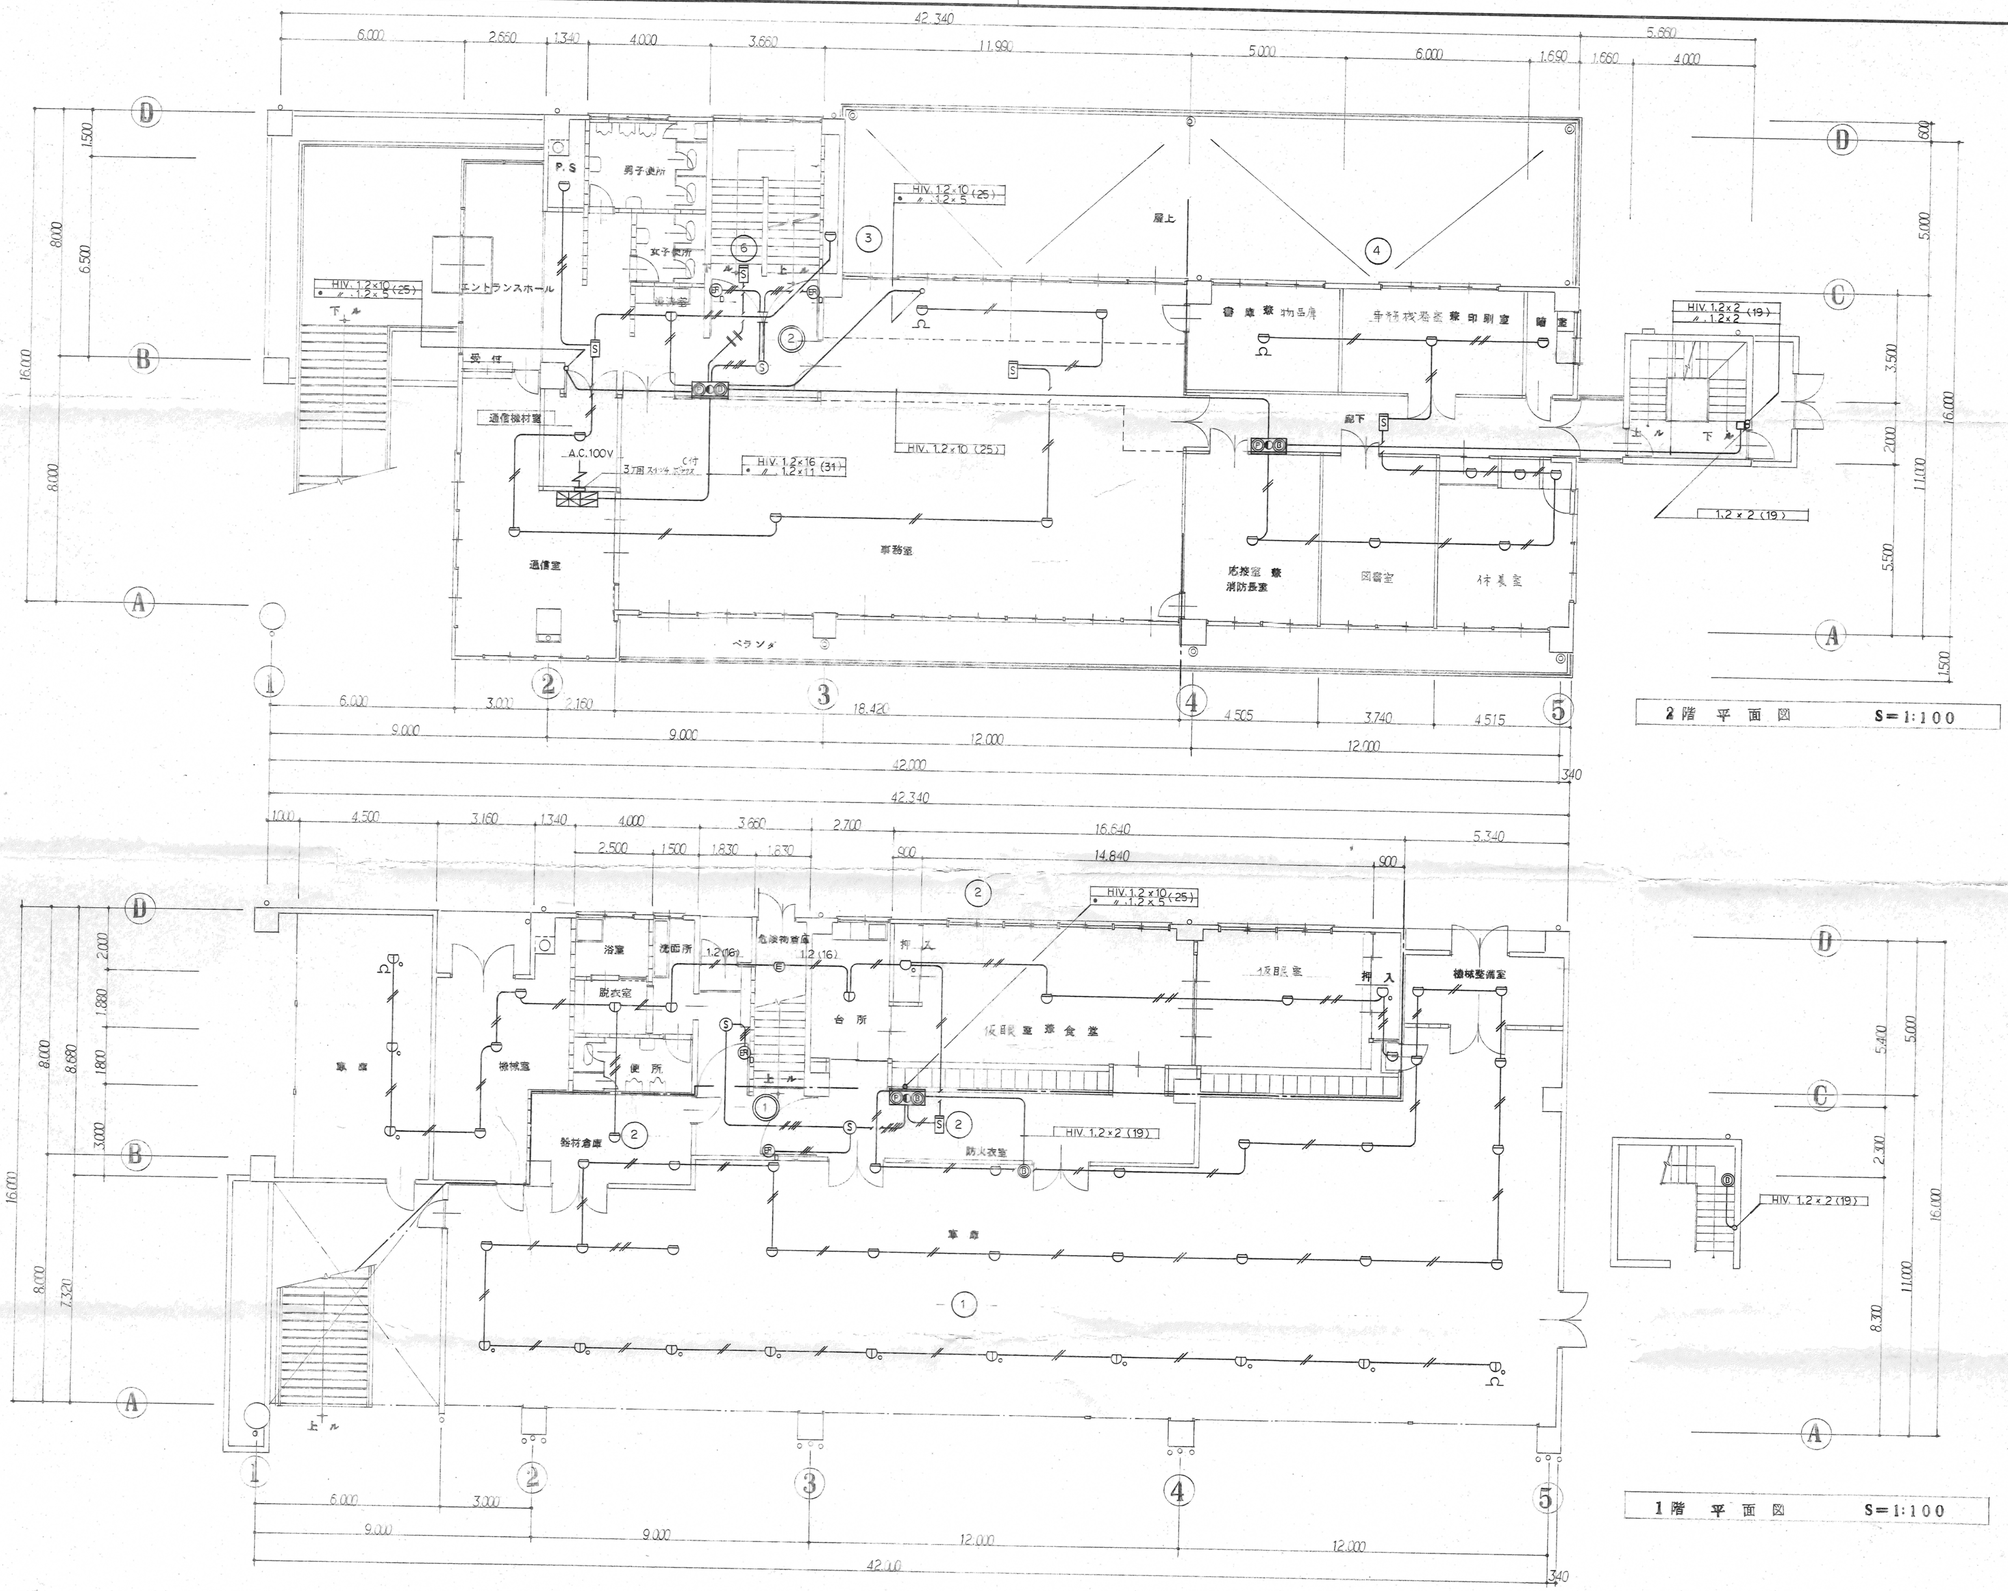

2階 平面図 S=1:100

1階 平面図 S=1:100

REVIEW	APPROVED	CHECKED	DRAWING	DATE	阿賀北広域組合消防庁舎建設工事	
				REVISE	1階 2階 自動火災報知設備	SCALE S=1:100

E-17