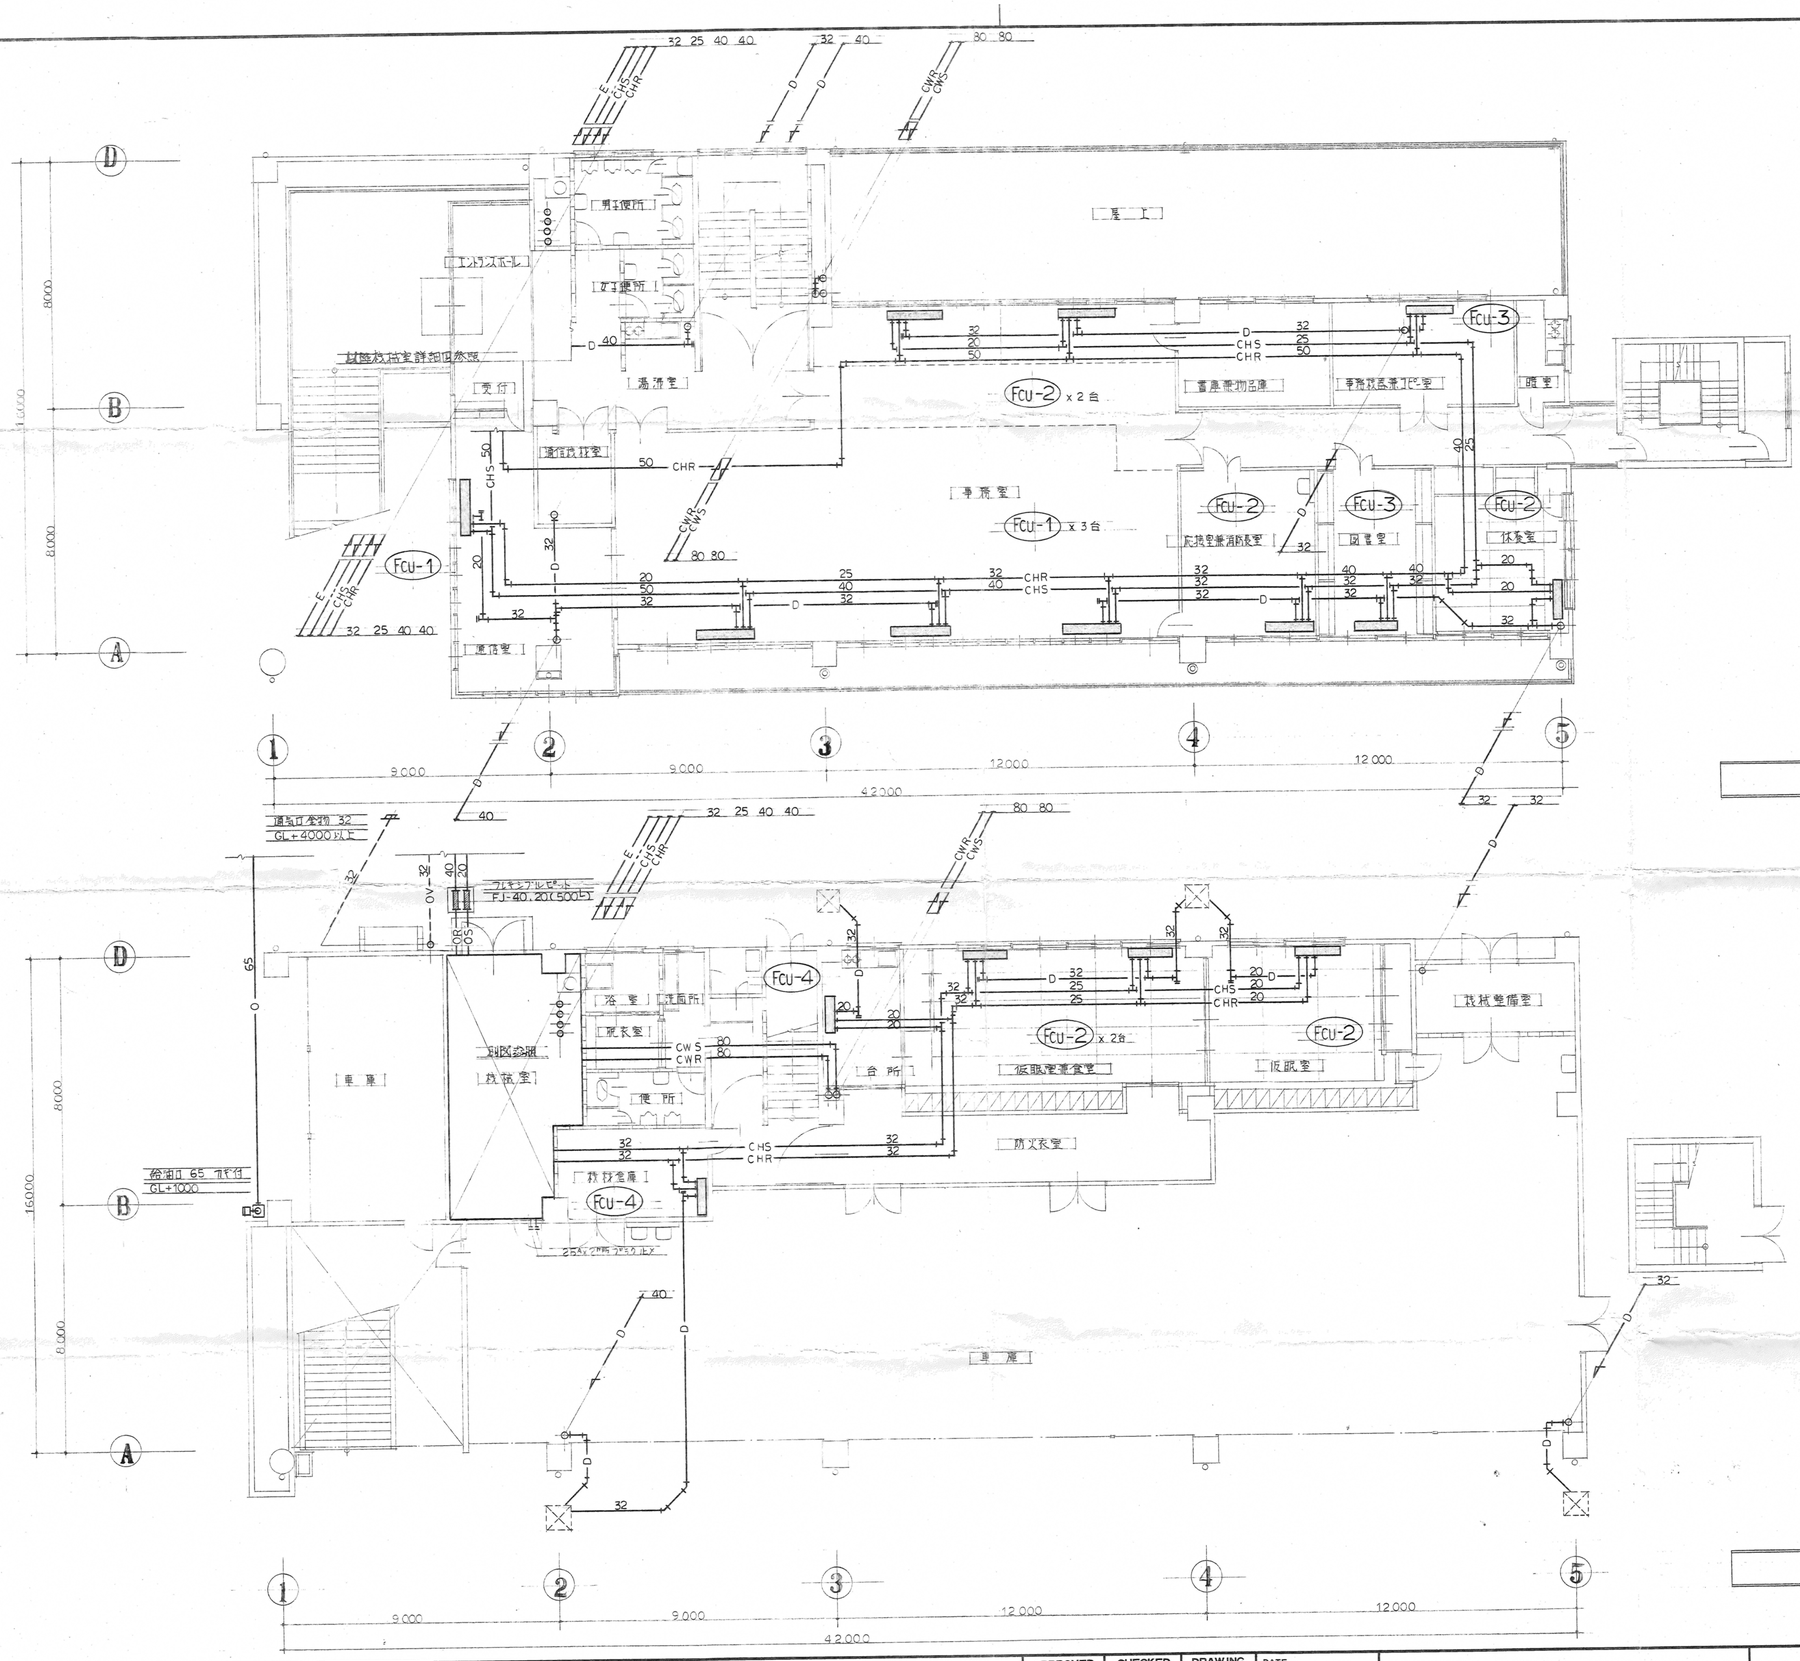

2 階 平 面 図　1:100

1 階 平 面 図　1:100

REVIEW	APPROVED	CHECKED	DRAWING	DATE 57.6	阿賀北広域組合消防庁舎建設工事		CH－5
				REVISE	1，2 階 平 面 図	SCALE 1:100	