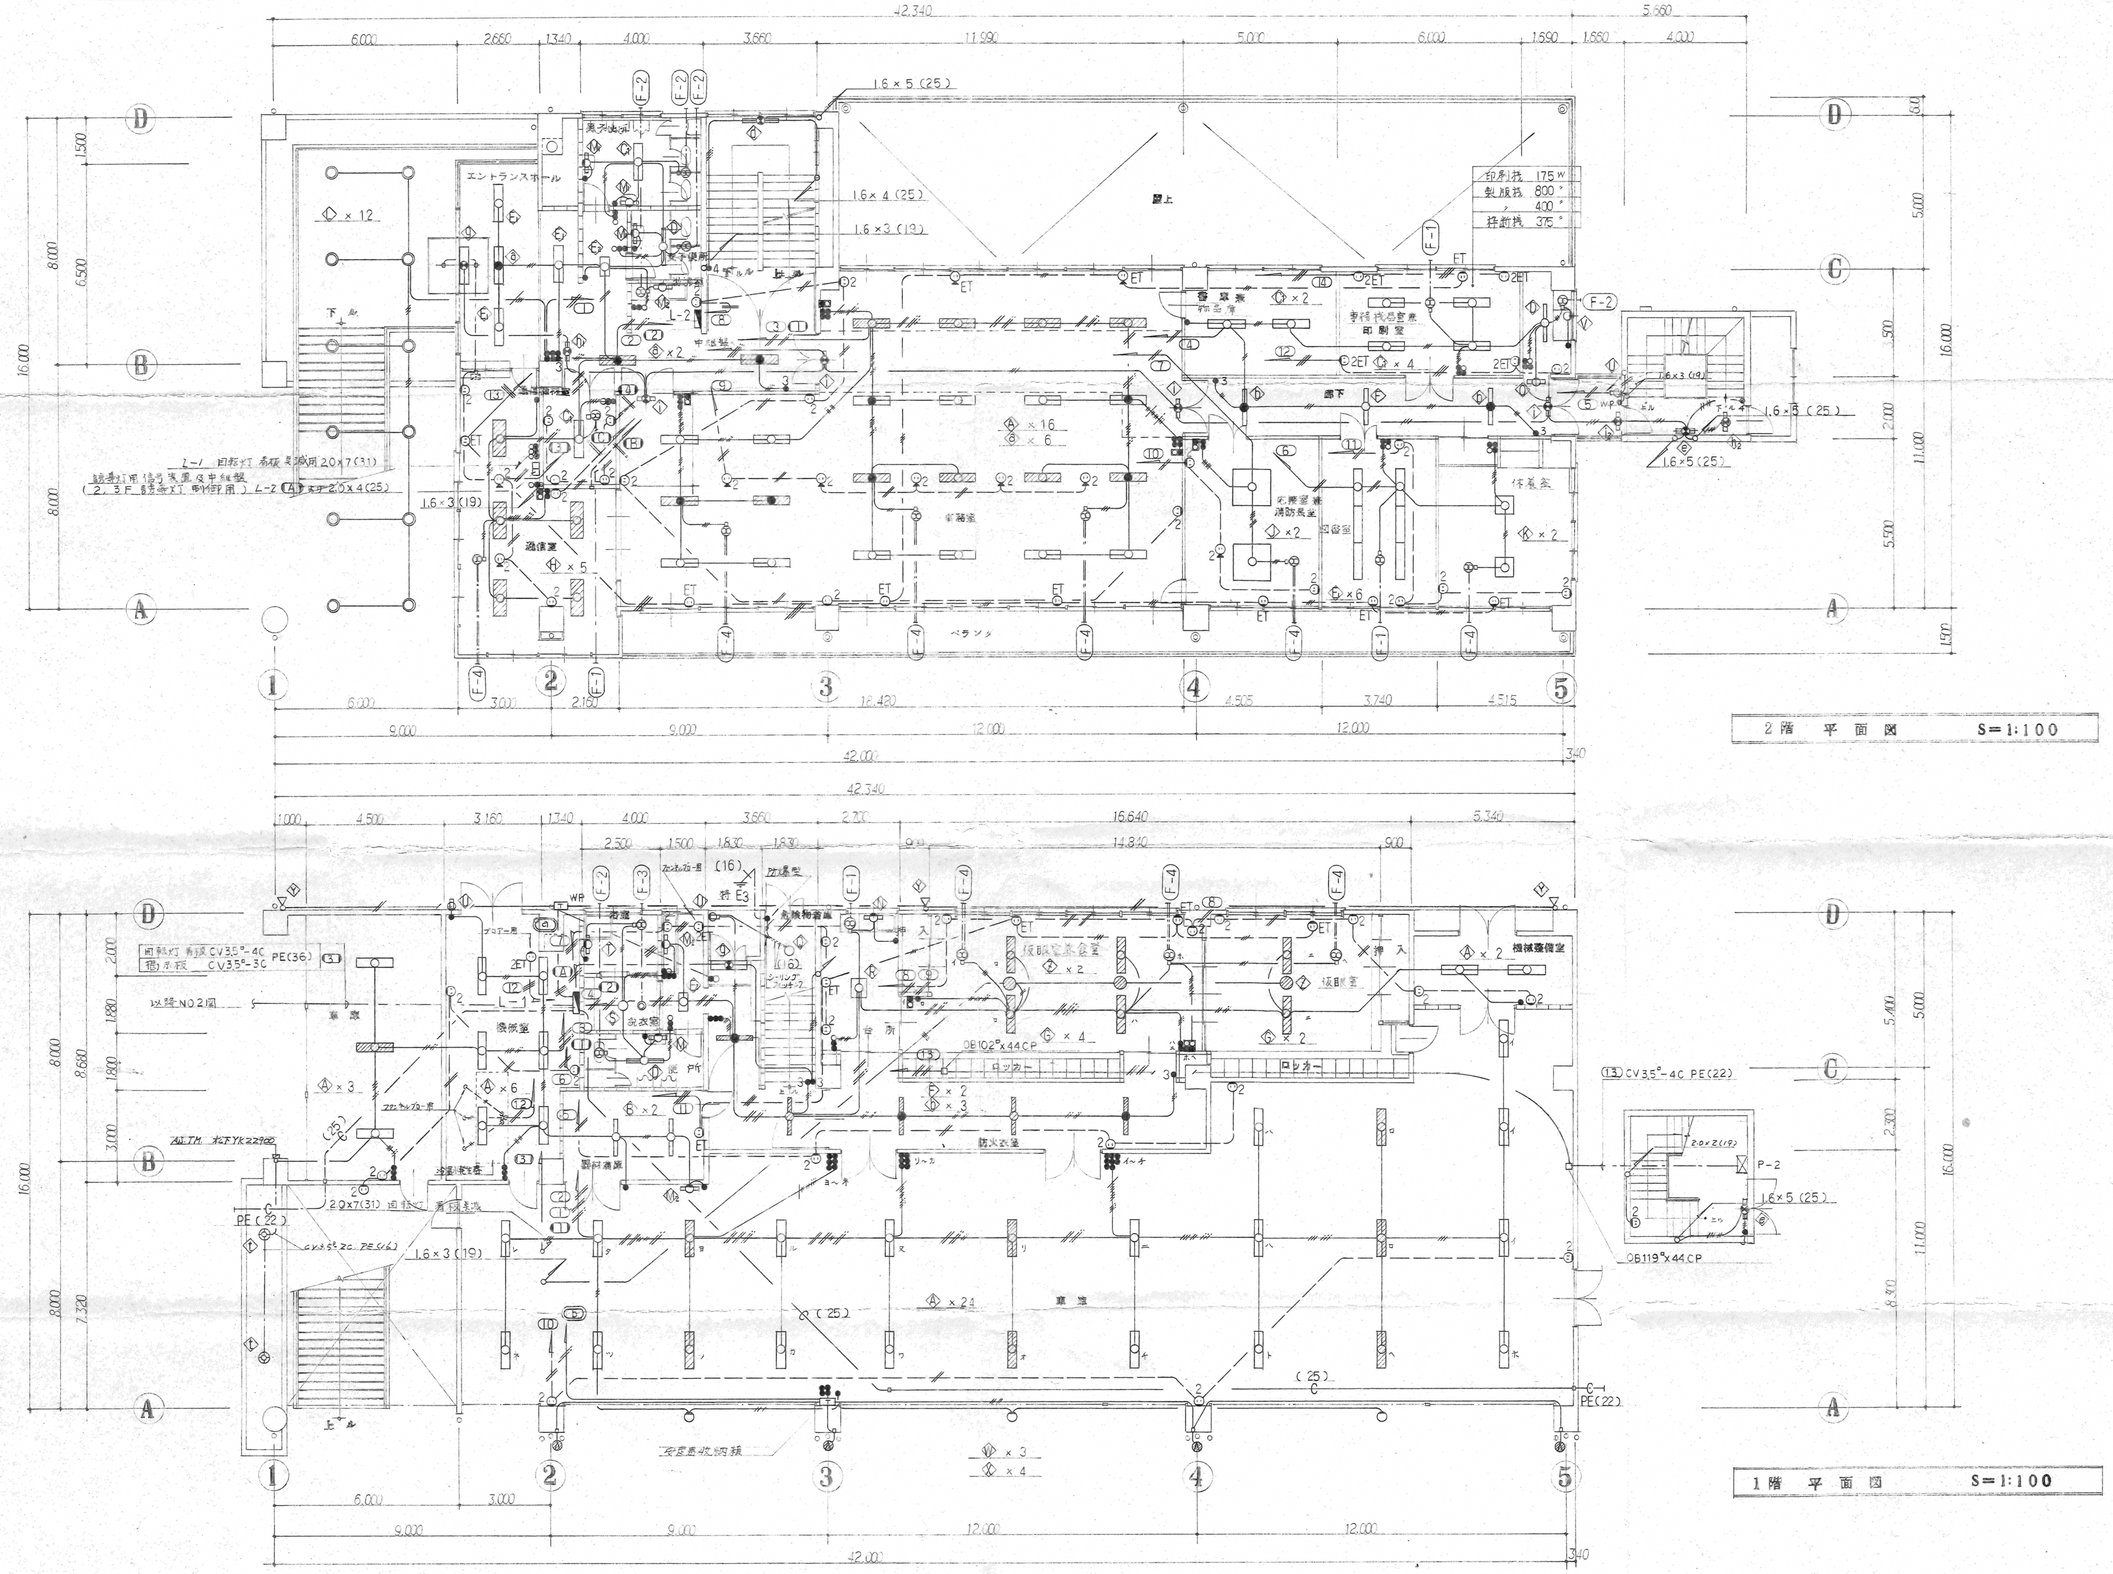

REVIEW	APPROVED	CHECKED	DRAWING	DATE	向賀北広域組合消防庁舎 整備 工事	
				REVISE	1階 2階 電灯その他配線図	SCALE S=1:100
						E-10