


(道路台帳)

26-03	26-04	26-05
26-08	26-09	26-10
26-13	26-14	26-15

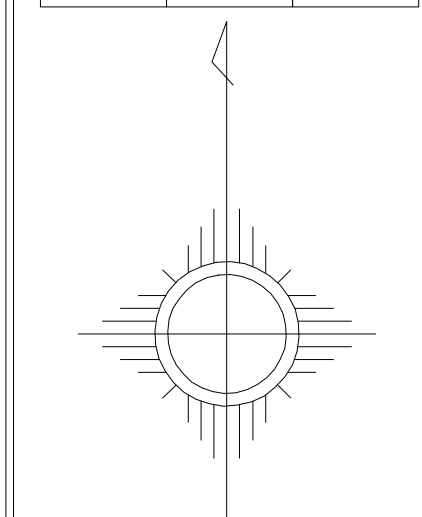

- [illegible]

- [illegible]

- | | |
|---|--------------|
| 阿 | ◇ ◇ 級数 |
| | 136 路線番号 |
| | → 路線起点 |
| | → 路線終点 |
| | → 路線接続 |
| | → 半径半径 |
| | → 緩急勾配 |
| | → 実測幅員 |
| | → 図上測定幅員 |
| | → 計算区番号 |
| | → 積算・抜切 |
| | → トンネル |
| 野 | 10-1 間、整理番号 |
| | 2a 鋼橋 |
| | 3a コンクリート橋 |
| | 4a PSコンクリート橋 |
| | 5a 木橋 |
| 市 | — 橋脚 |


株式会社
パカノ
アイシステム・オリス
共同企業体調製

平成18年測量

撮影	平成17年
測図	平成19年 9月
現調	令和 年 月
補正	令和 7年 3月

座標系 第四

1:500

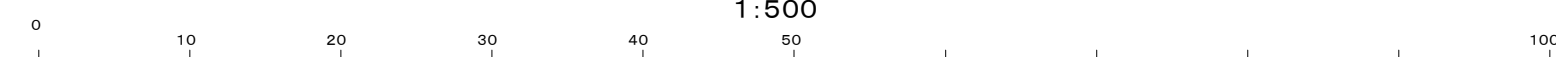

図面番号	26-09
------	-------

調製年月日	令和 7年 3月 21日
-------	--------------