
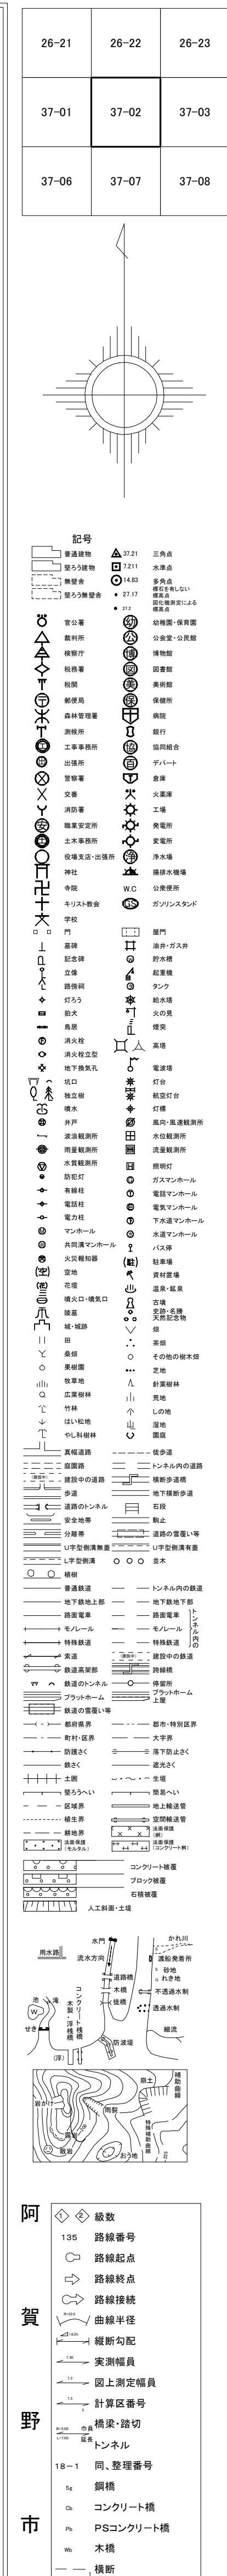


(道路台帳)

株式会社
パカノ アイシステム・オリス 共同企業体調製

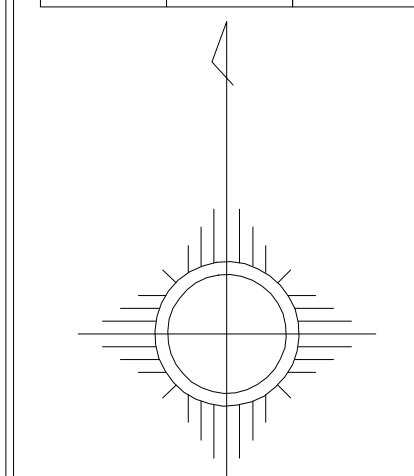

26-21	26-22	26-23
37-01	37-02	37-03
37-08	37-07	37-06

[illegible]


阿	◇	◇	絞交
	135		路線番号
		→	路線起点
		⇌	路線終点
		↻	路線接続
賀		○	曲線半径
		—+—	断面勾配
		—+—	実測幅員
		—+—	測定上固定幅員
		—+—	計算区番号
野		—+—	境・境・境
		—+—	境界線
	10-1		川、整理番号
	10		鋼橋
	10		コンクリート橋
	10		PSコンクリート橋
	10		木橋
市	—	—	橋脚

平成18年測量

撮影	平成17年
測図	平成19年 9月
現調	令和 年 月
補正	令和 7年 3月

座標系 第Ⅵ

1:500

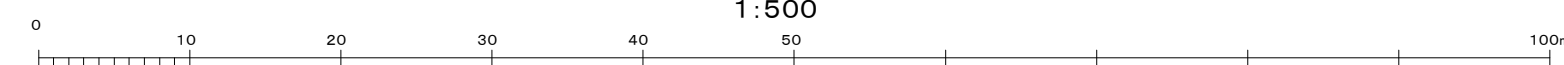

図面番号	37-02
------	-------

調製年月日	令和 7年 3月 21日
-------	--------------