
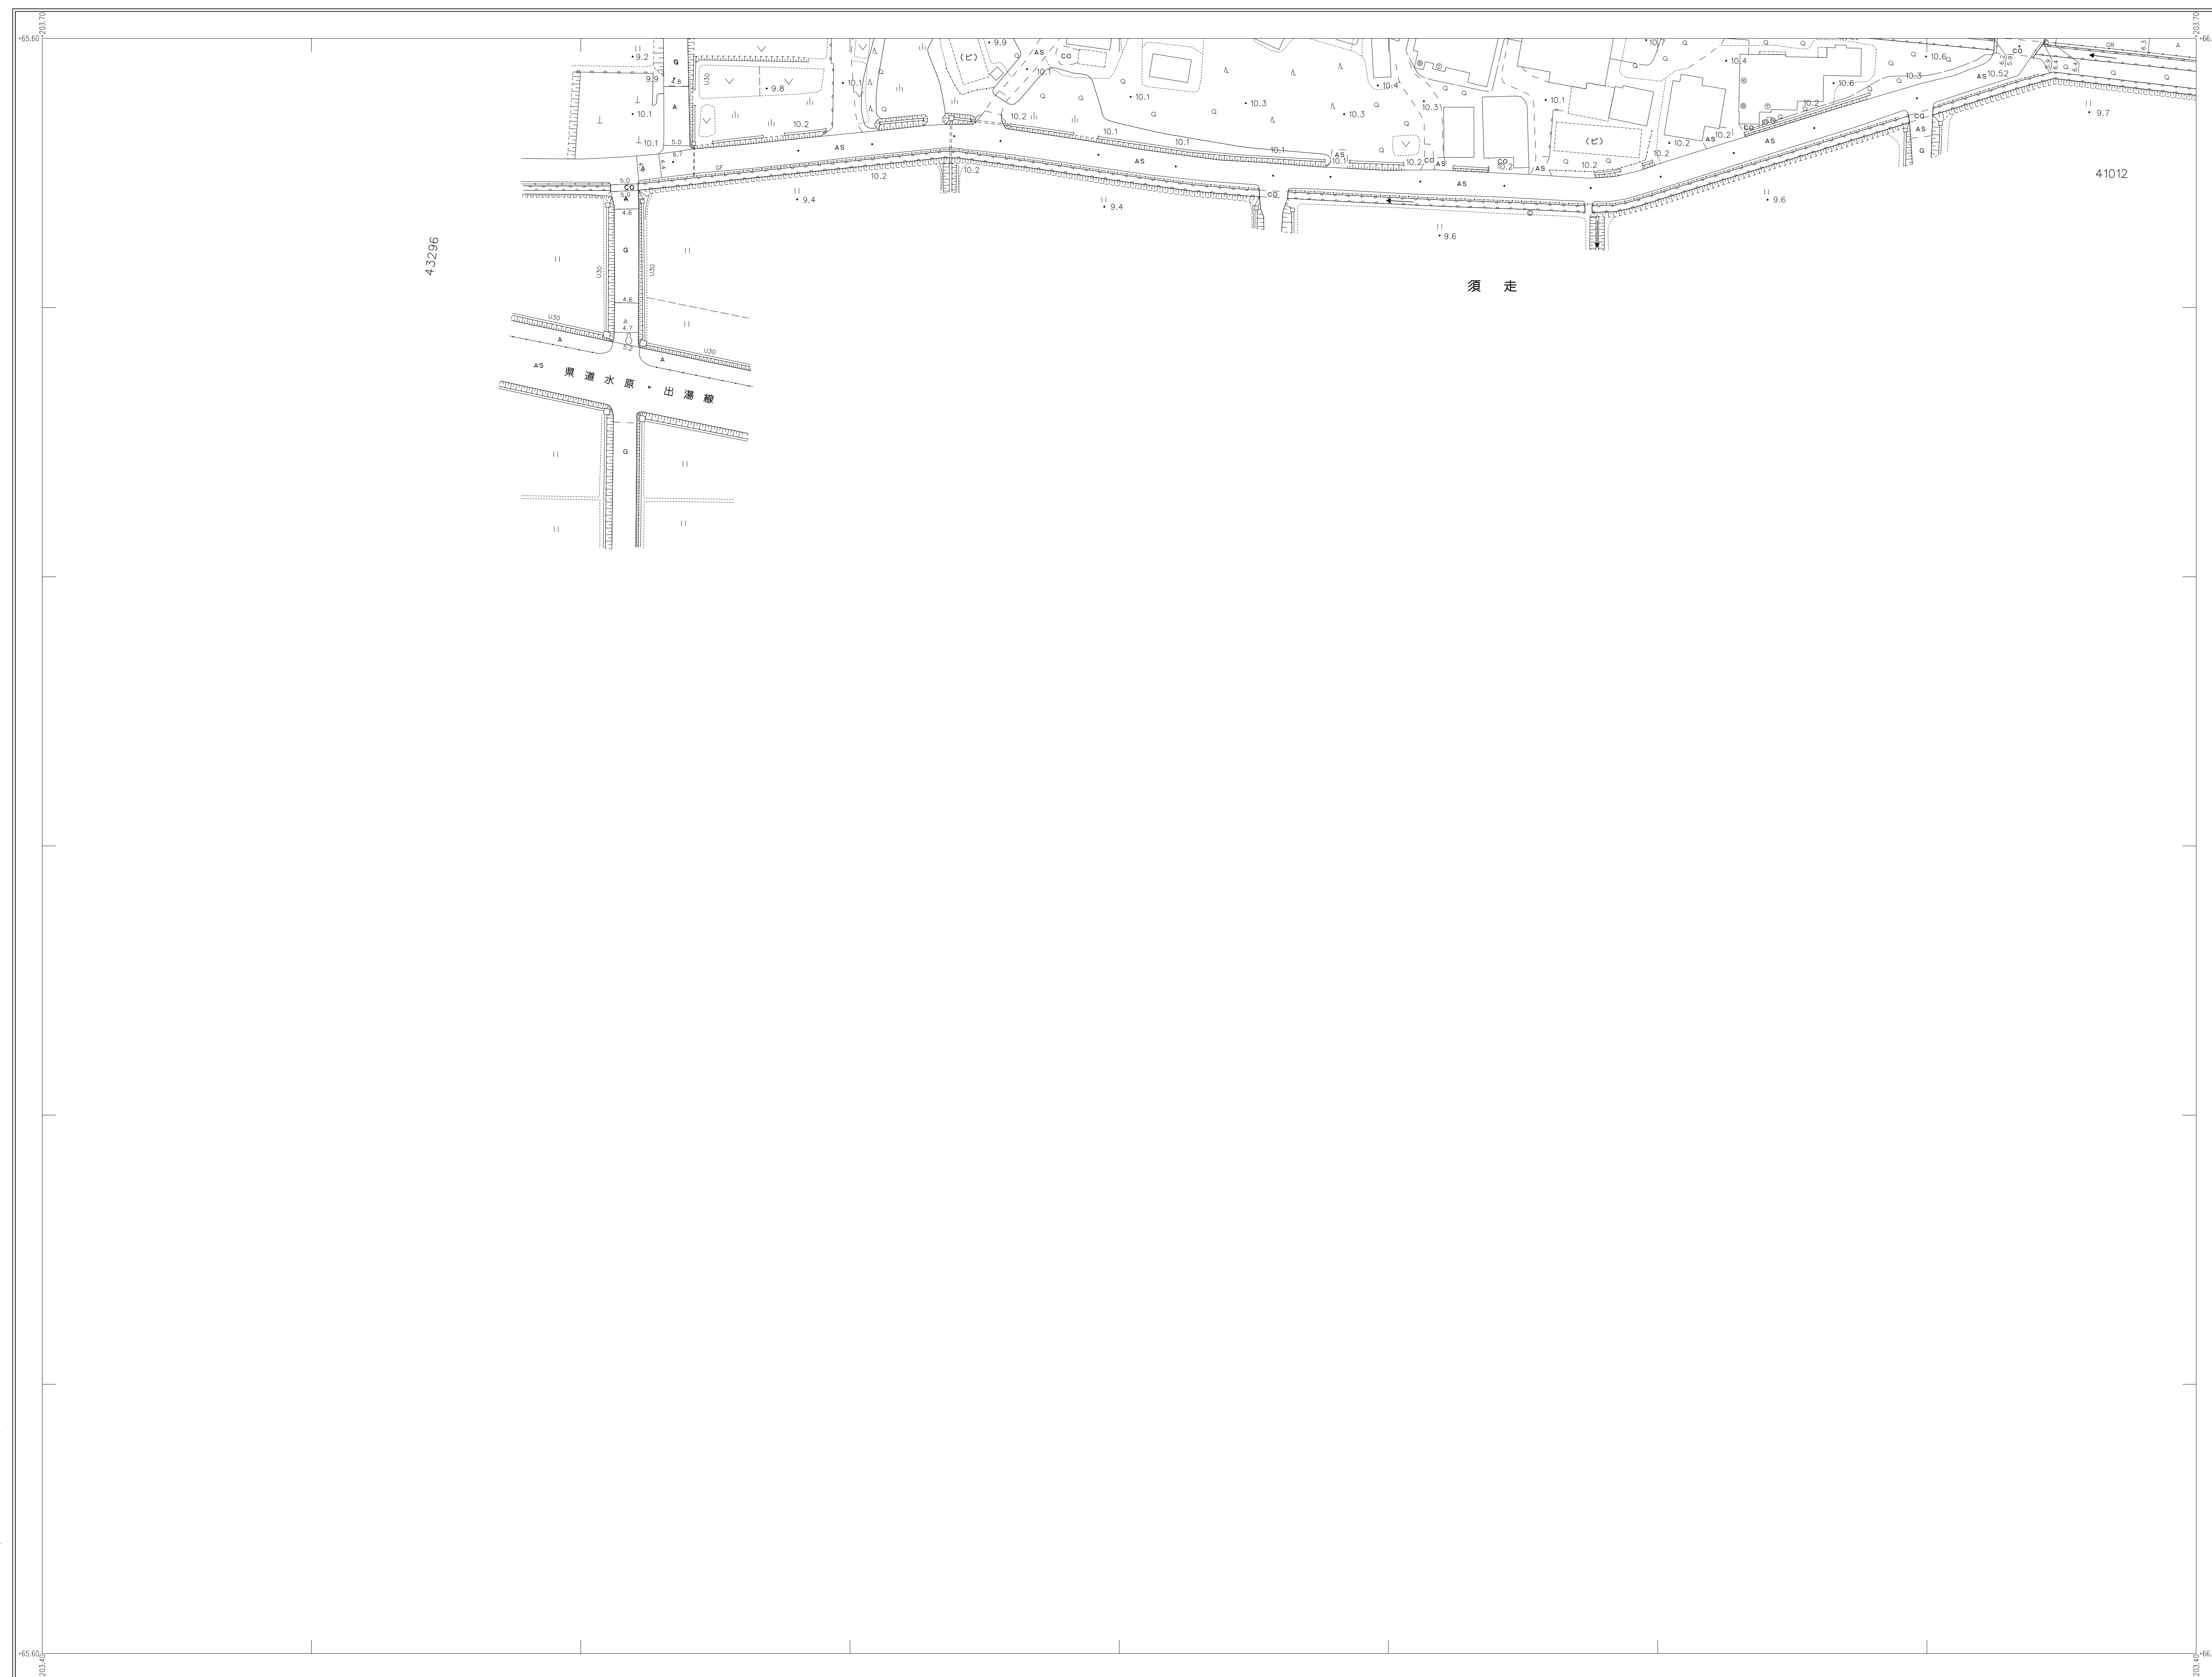


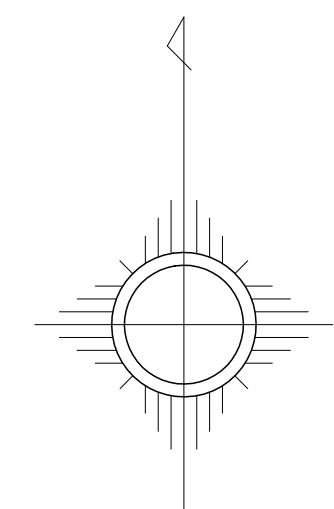

38-04	38-05	39-01
38-09	38-10	39-06

[illegible]

阿	◇◇	規	数
	135	路 線 番 号	
	⇨	路 線 起 点	
	⇩	路 線 終 点	
賀	⇨⇩	路 線 接 続	
	$\frac{R=70.0}{L=100.0}$	曲 線 半 径	
	$\frac{1}{2} \times 100.0$	順 新 勾 配	
	2.56	変 測 補 員	
	7.8	図 上 測 定 補 員	
野	7.8	計 算 区 番 号	
	17.50	構 梁 ・ 踏 切	
	ト	ン ネ ル	
	18-1	同 理 番 号	
	Sq	鋼 橋	
	Co	コンクリート橋	
	Pd	PSコンクリート橋	
	Wb	木 橋	
市	—	堀	野