図面番号 51-20

阿賀野市（笹神地区）道路台帳平面図

（道路台帳）

51-14		
51-19	51-20	
51-24	51-25	

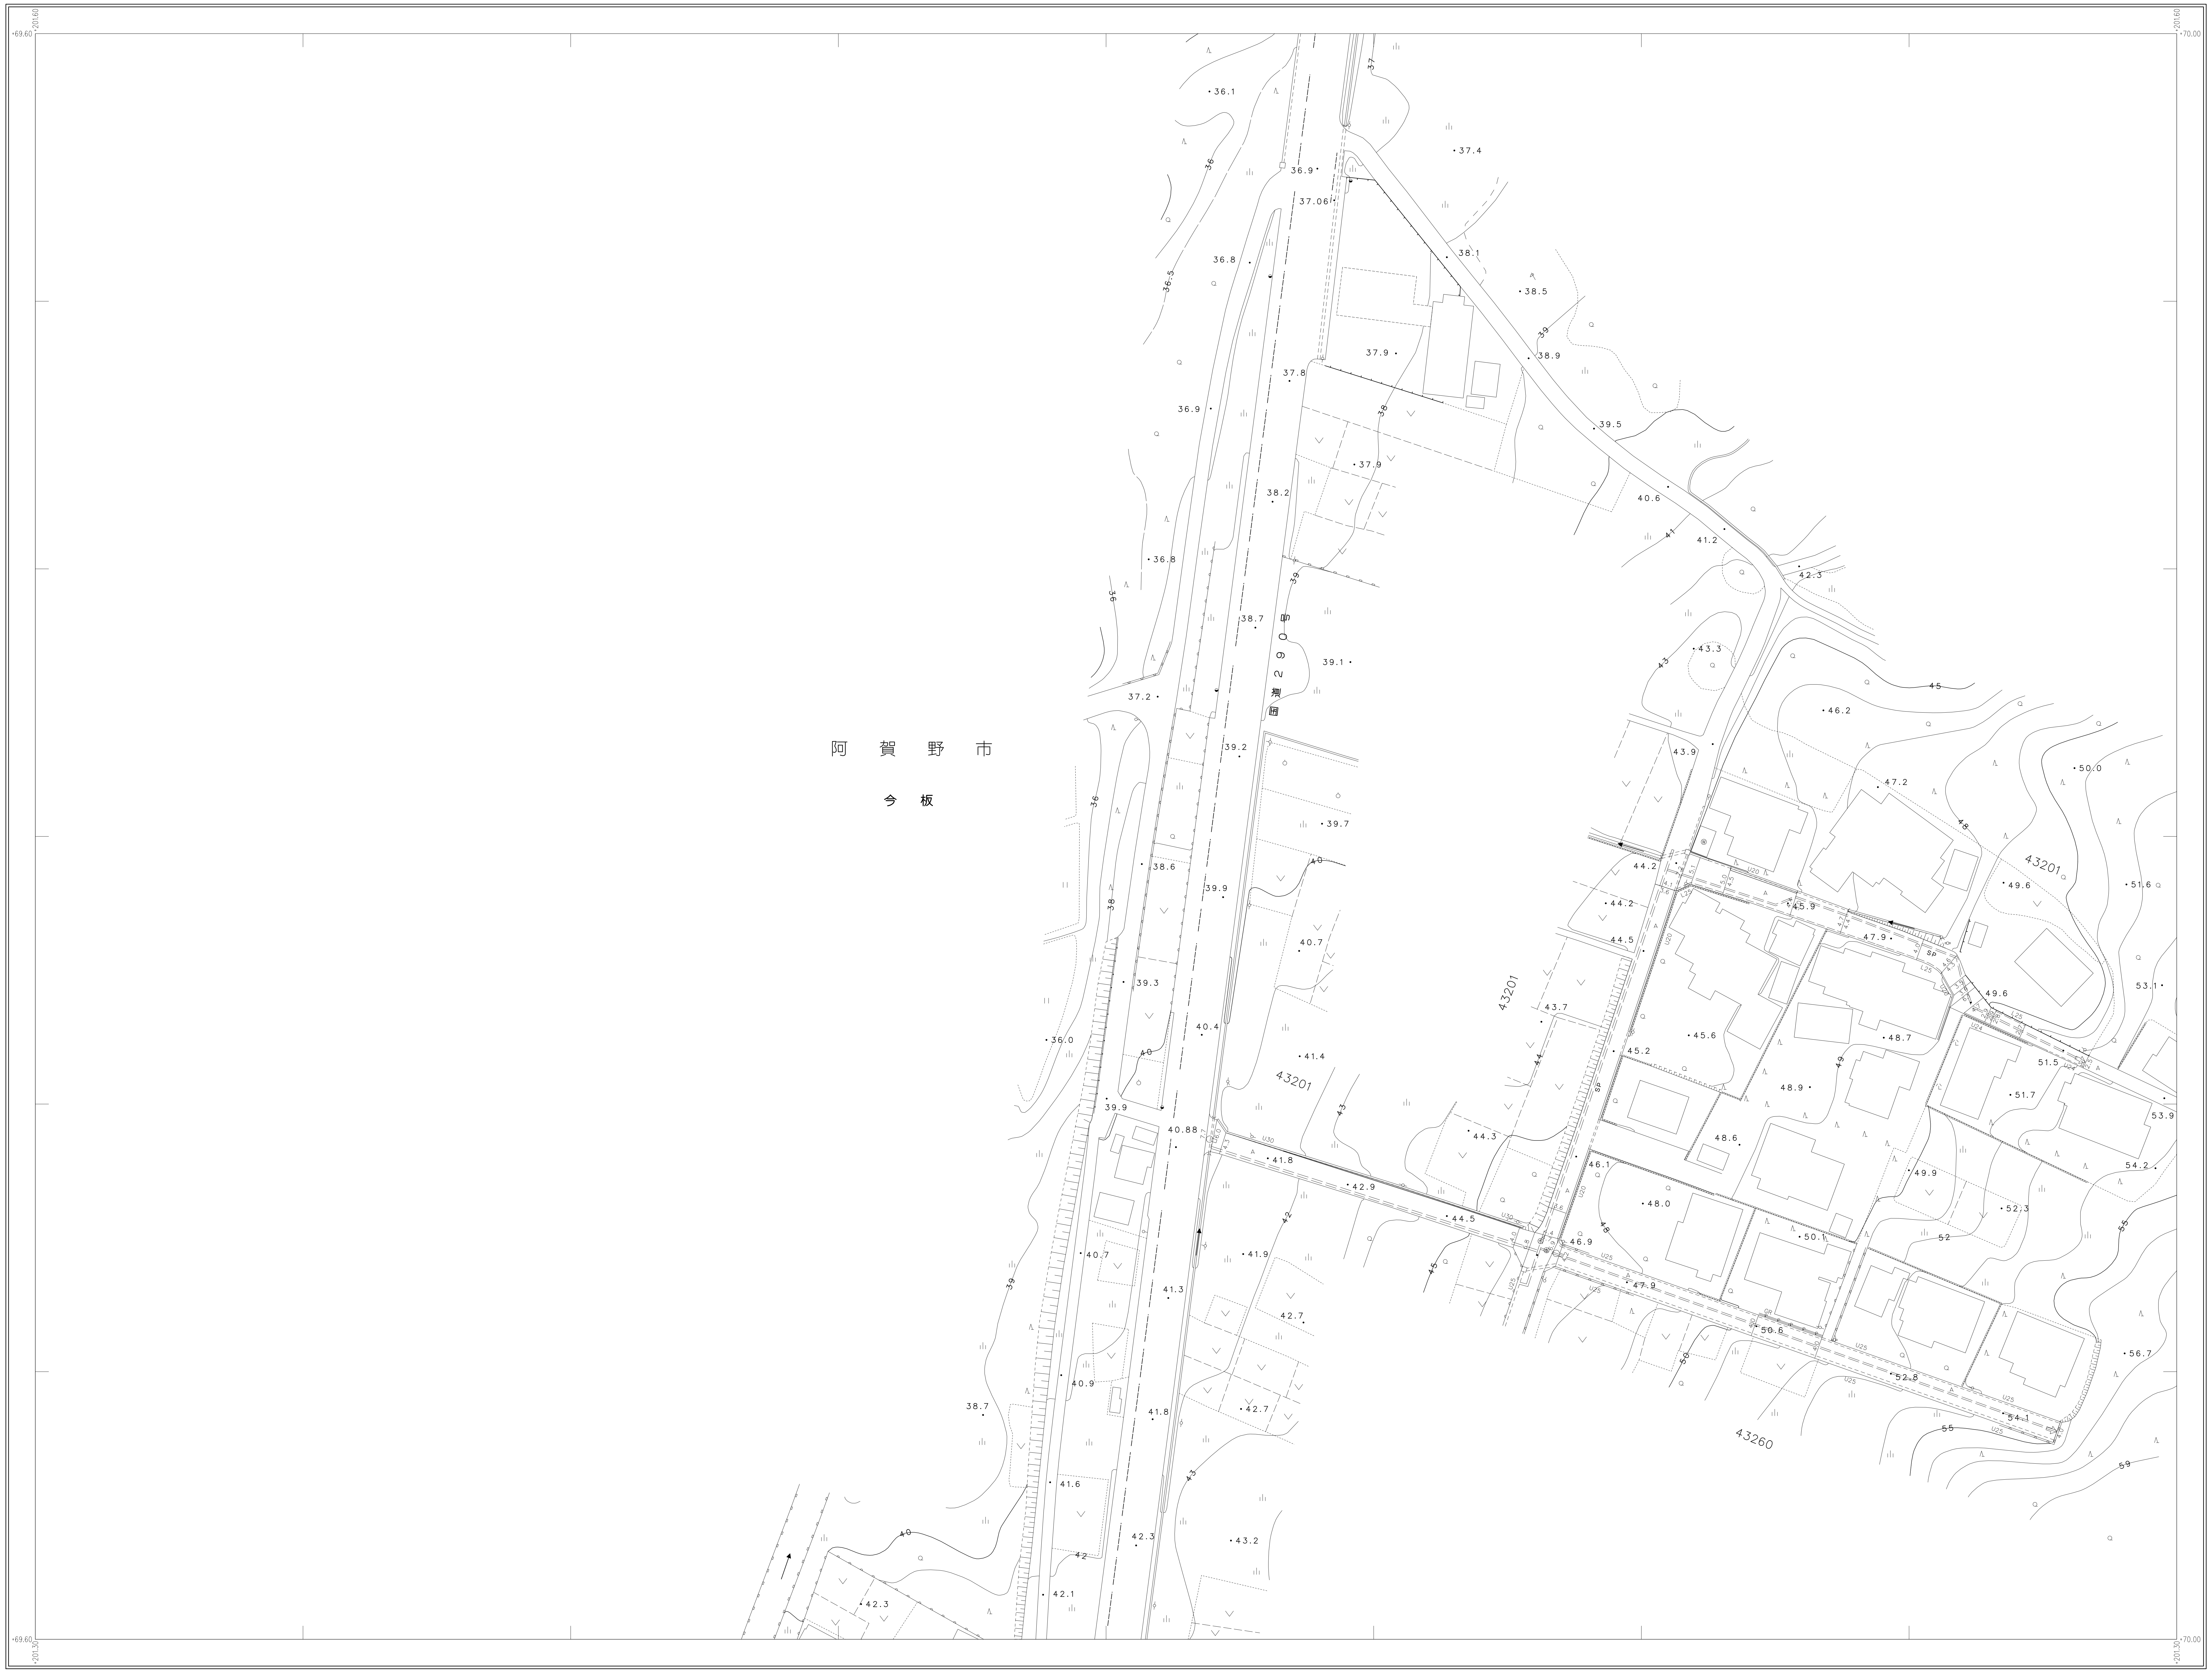

+69.60
+201.60
+70.00
+201.30
阿賀野市
今板
43201
43260
36.1
37.4
36.9
37.06
36.8
38.1
38.5
37.9
38.9
37.8
36.9
39.5
37.9
38.2
40.6
41.2
36.8
42.3
38.7
39.1
43.3
37.2
46.2
39.2
43.9
47.2
50.0
39.7
38.6
44.2
39.9
45.9
49.6
51.6
44.2
44.5
47.9
40.7
49.6
53.1
39.3
43.7
45.6
48.7
40.4
36.0
45.2
51.5
41.4
48.9
51.7
39.9
53.9
40.88
44.3
48.6
41.8
46.1
54.2
42.9
48.0
49.9
44.5
52.3
50.1
46.9
40.7
41.9
47.9
41.3
42.7
50.6
52.8
56.7
38.7
40.9
42.7
41.8
54.1
41.6
42.3
43.2
42.3
42.1

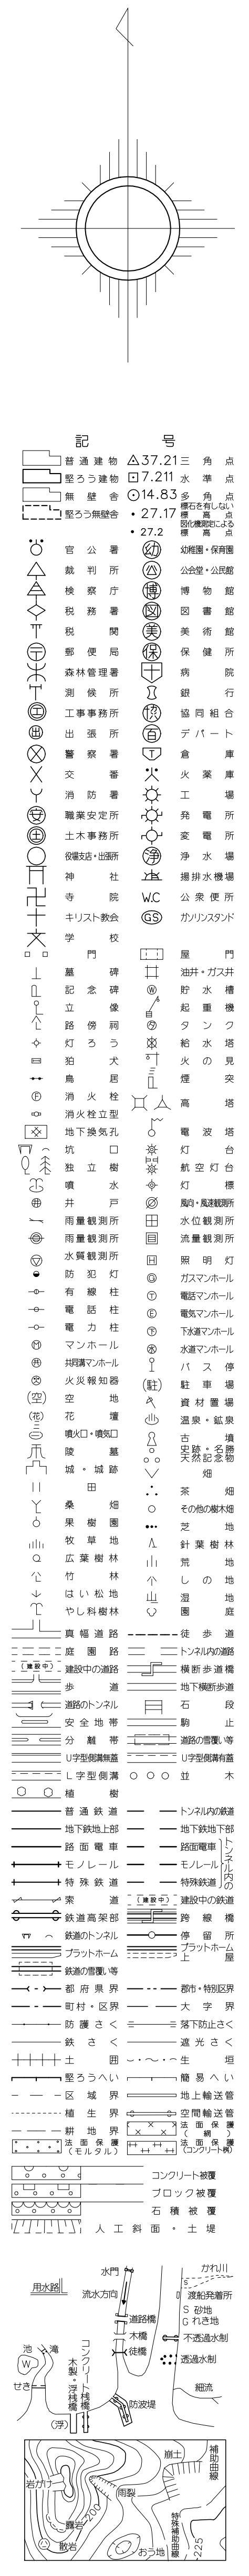

記号
岩がけ
崩土
補助曲線
雨裂
露岩
散岩
おう地
特殊補助曲線
200
225

阿賀野市

◇1 ◇2	級数
135	路線番号
	路線起点
⇨	路線終点
	路線接続
R=30.0	曲線半径
⊿=8.0%	縦断勾配
7.50	実測幅員
7.5	図上測定幅員
7.5 / 5	計算区番号
W=5.00 巾員 L=7.00 延長	橋梁・踏切 トンネル
18−1	同、整理番号
Sg	鋼橋
Cb	コンクリート橋
Pb	ＰＳコンクリート橋
Wb	木橋
— —1	横断

株式会社ナカノアイシステム・オリス共同企業体調整

平成１８年測量

撮影	平成１７年	月
測図	平成１８年	９月
現調	令和 ５年	１２月
補正	令和 ７年	３月

座標系 第Ⅷ系
等高線間隔 １ｍ

1:500

0 10 20 30 40 50 100m

図面番号	51-20
調製年月日	令和７年３月２１日