
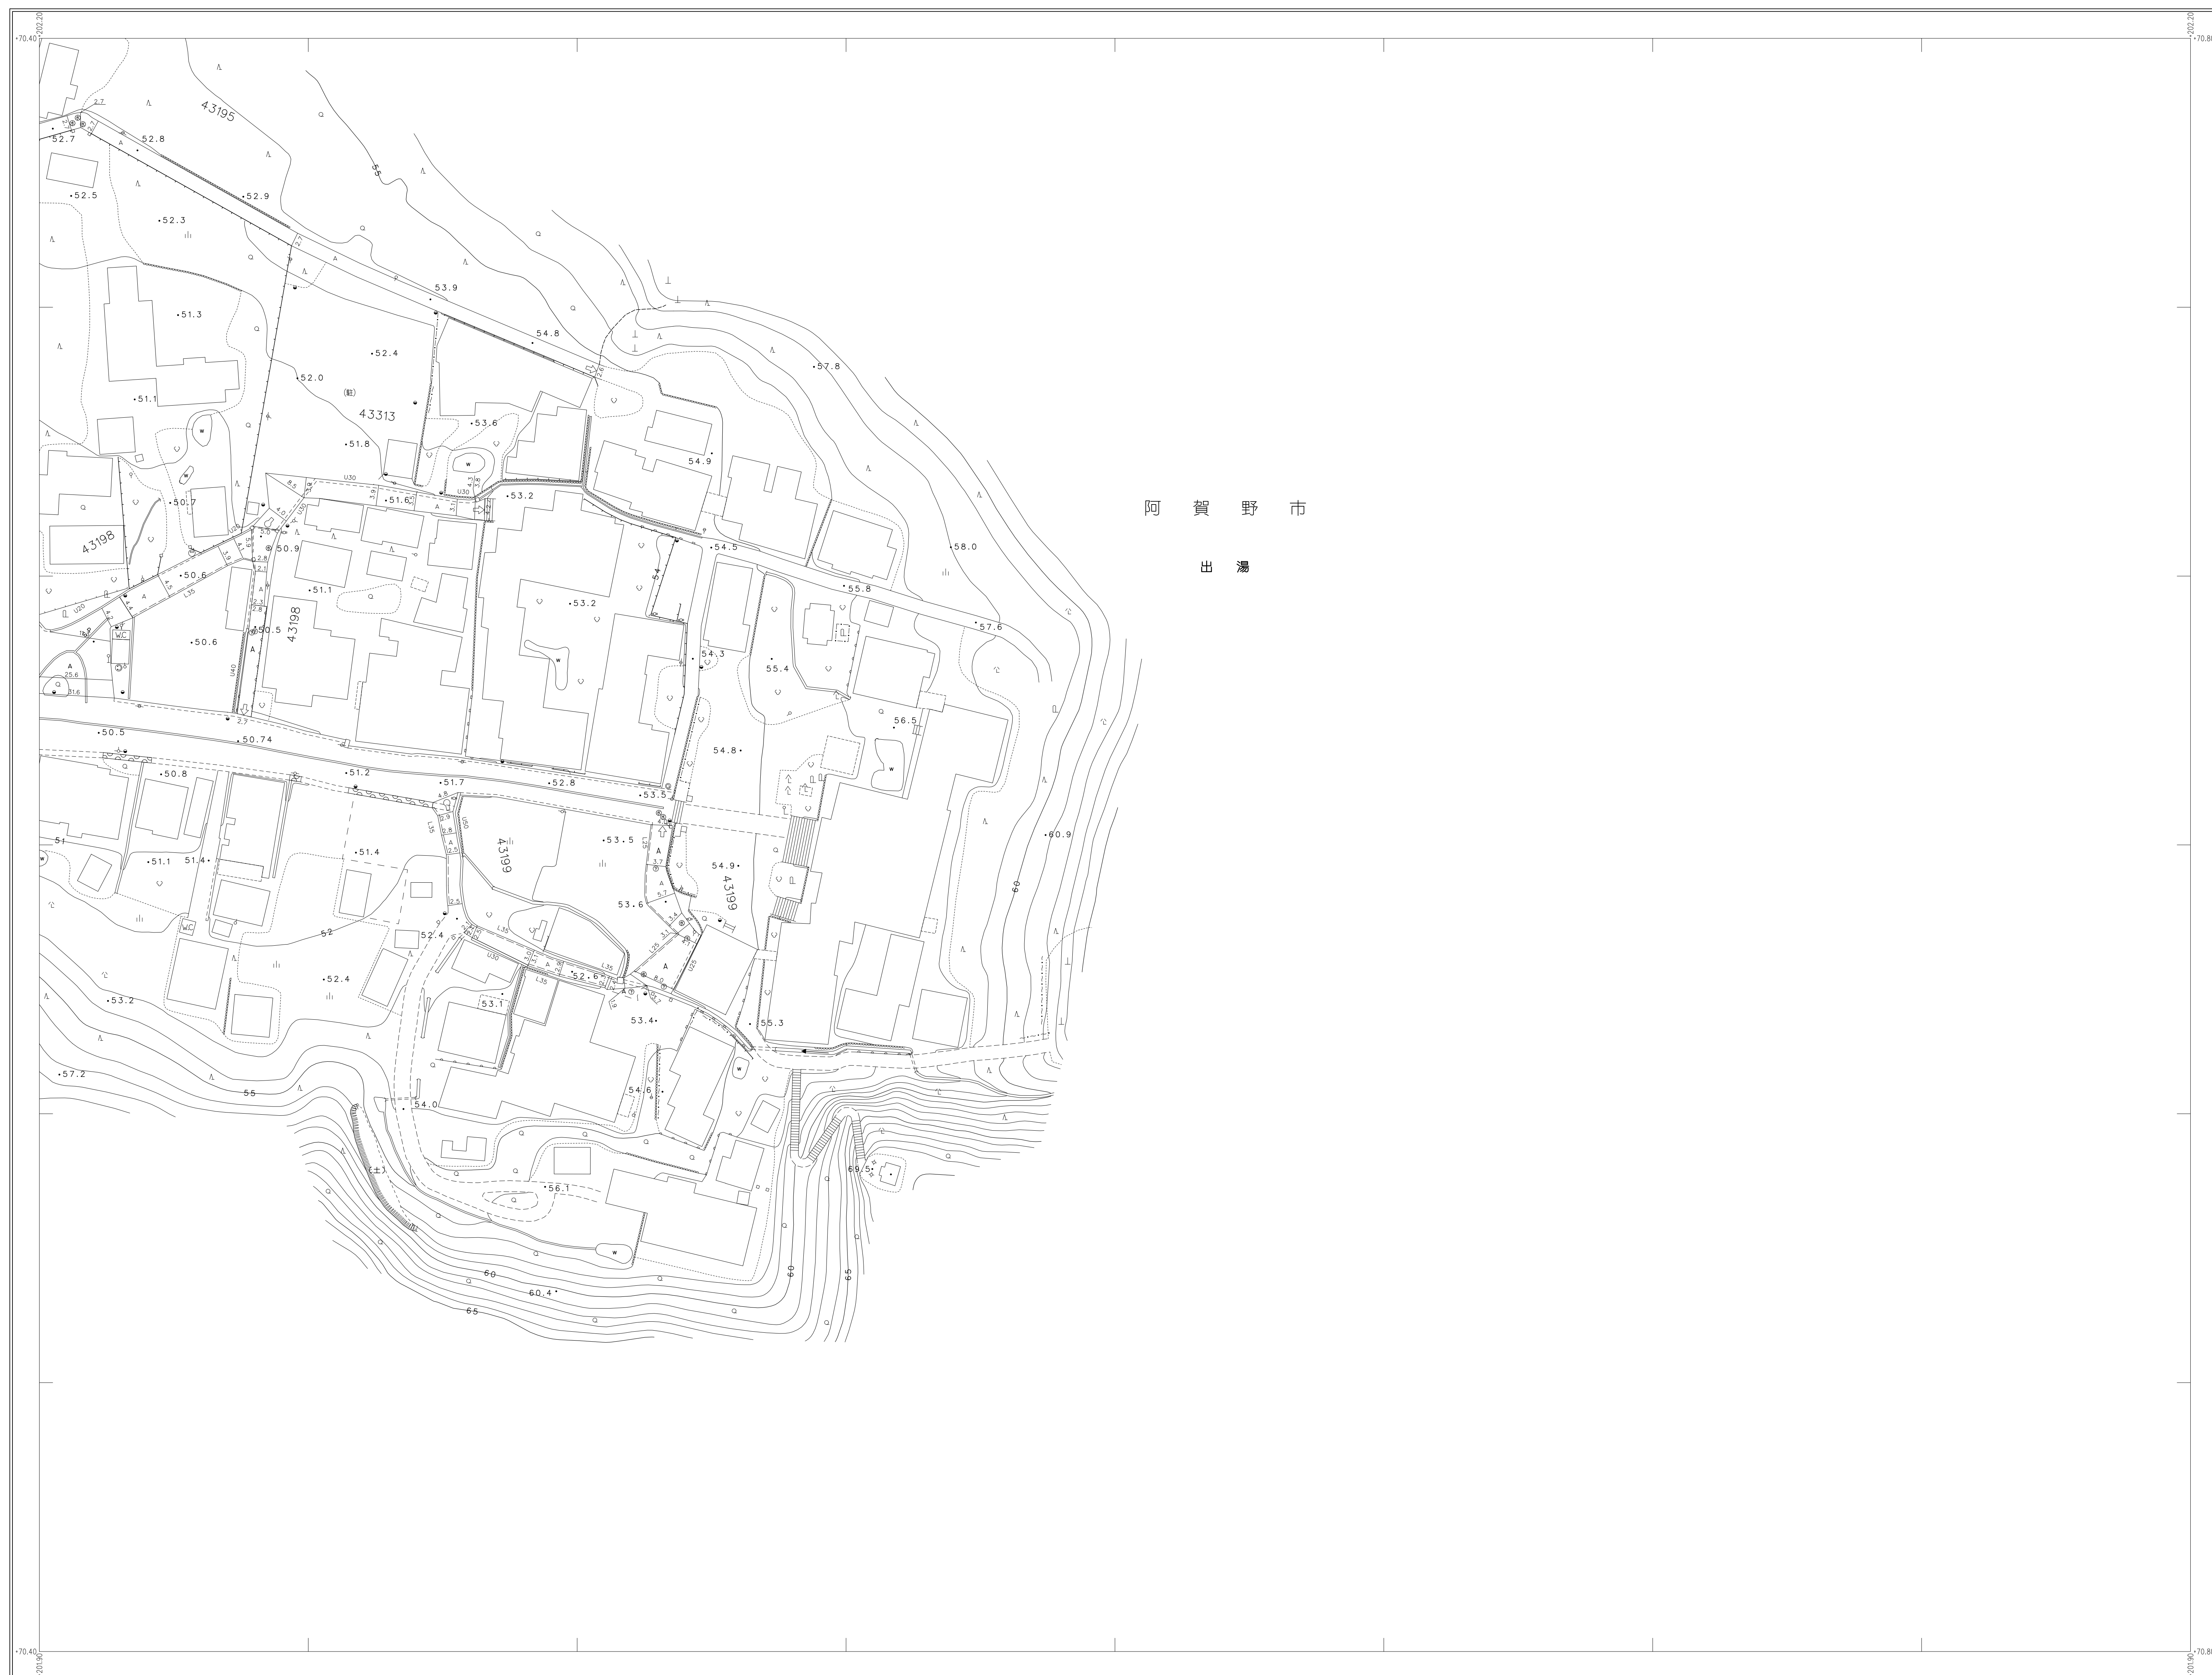


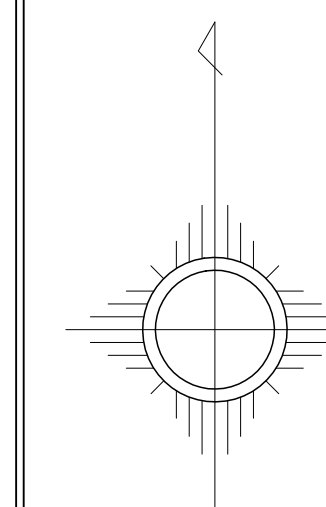

52-01		
52-06	52-07	

[illegible]

阿 野 市

◆	根	線	番
135	路	線	起
○	路	線	終
→	路	線	接
$\frac{1}{2} \times \frac{1}{2}$	白	線	半
$\frac{1}{2} \times \frac{1}{2}$	敷	新	勾
$\frac{1}{2} \times \frac{1}{2}$	実	測	幅
$\frac{1}{2} \times \frac{1}{2}$	図	測	定
$\frac{1}{2} \times \frac{1}{2}$	計	算	区
$\frac{1}{2} \times \frac{1}{2}$	サ	ン	路
$\frac{1}{2} \times \frac{1}{2}$	機	案	・
$\frac{1}{2} \times \frac{1}{2}$	18-1	間、	整
$\frac{1}{2} \times \frac{1}{2}$	Sq	銅	
$\frac{1}{2} \times \frac{1}{2}$	コ	ン	ク
$\frac{1}{2} \times \frac{1}{2}$	Pb	ス	コ
$\frac{1}{2} \times \frac{1}{2}$	Wb	木	
$\frac{1}{2} \times \frac{1}{2}$	一、	欄	