


(道路台帳)

	67-20	68-16
67-24	67-25	68-21
76-04	76-05	77-01

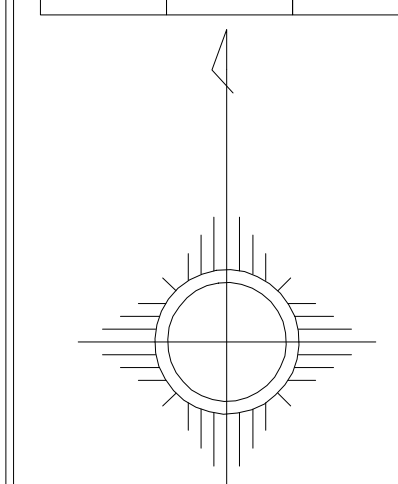

- [illegible]

-

- | | | |
|---|---------------|-----------|
| 阿 | ◇ | 級数 |
| | 135 | 路線番号 |
| | → | 路線起点 |
| | ⇄ | 路線終点 |
| | ↻ | 路線環線 |
| | ○ | 曲率半径 |
| 賀 | $\frac{d}{R}$ | 緩和勾配 |
| | $\frac{L}{R}$ | 実測幅員 |
| | $\frac{D}{R}$ | 図之測定幅員 |
| | $\frac{C}{R}$ | 計区番号 |
| | $\frac{S}{R}$ | 橋梁・堤防 |
| | $\frac{W}{R}$ | トンネル |
| | $\frac{T}{R}$ | 間、整理番号 |
| 野 | 18-1 | 鋼橋 |
| | Cn | コンクリート橋 |
| | Pc | PSコンクリート橋 |
| | Ws | 木橋 |
| 市 | | 00-01 |


株式会社
ナカノアイシステム・オリス 共同企業体調製

平成18年測量

撮影	平成17年
測図	平成19年 9月
現調	令和 年 月
補正	令和 7年 3月

座標系 第四

1:500

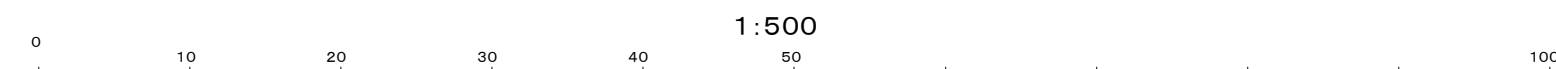

図面番号	67-25
------	-------

調製年月日	令和 7年 3月 21日
-------	--------------