
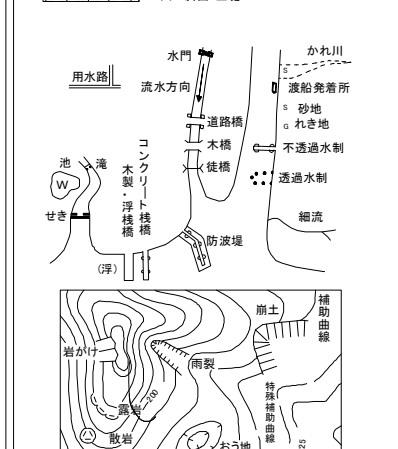


(道路台帳)

85-23	85-24	85-25
91-03	91-04	91-05
91-08	91-09	91-10

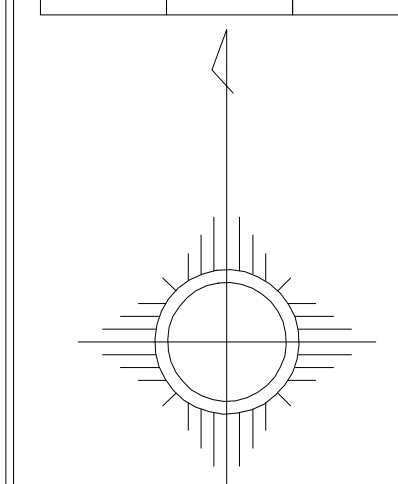


阿 賀 野 市	◇	終点
	126	路線番号
	→	路線起点
	⇄	路線終点
	↺↻	路線接続
	○	曲線半径
	—+—	緩和勾配
	—+—	変換幅員
	—+—	図上測定幅員
	—+—	計区番号
同、整理番号	橋梁・渡切	
	トンネル	
	2x	鋼橋
	cs	コンクリート橋
	ps	PSコンクリート橋
木橋	wp	橋脚
	—	橋脚

株式会社
フカノアイシステム・オリス 共同企業体調製

平成18年測量

撮影	平成17年
測図	平成19年 9月
現調	令和 年 月
補正	令和 7年 3月

座標系 第 7

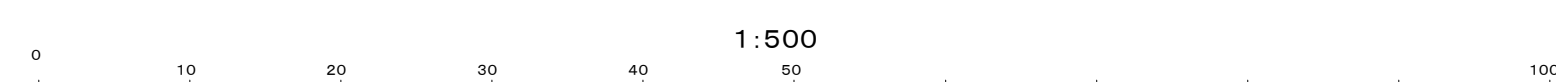

図面番号	91-04
調製年月日	令和 7年 3月 21日