


(道路台帳)

株式会社
ナカノアイシステム・オリス 共同企業体調製



阿	△	駅数
	135	路線番号
	→	路線起点
	⇨	路線終点
	⇄	路線接続
	↪	曲線半径
		縦断勾配
		断面幅員
		路上測定幅員
		計算区番号
賀	野	観望・透切
		トンネル
	1.0-1	用・整理番号
	Fe	鋼橋
		コンクリート橋
市	Fe	PSコンクリート橋
		木橋
	—	橋脚

平成18年測量		撮影	平成17年	添付系 等高線間隔	第 Ⅷ
		測図	平成19年 9月		
		現測	令和 年 月		
		補正	令和 7年 3月		

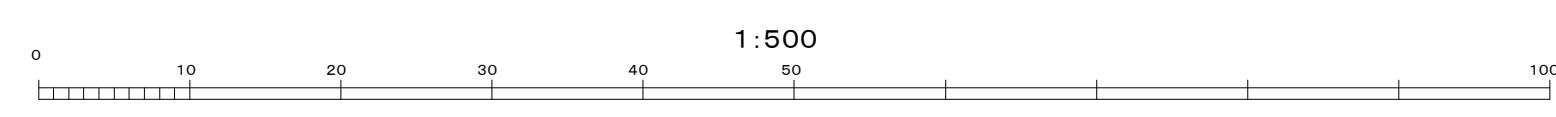

図面番号	91-13
調製年月日	令和 7年 3月 21日