


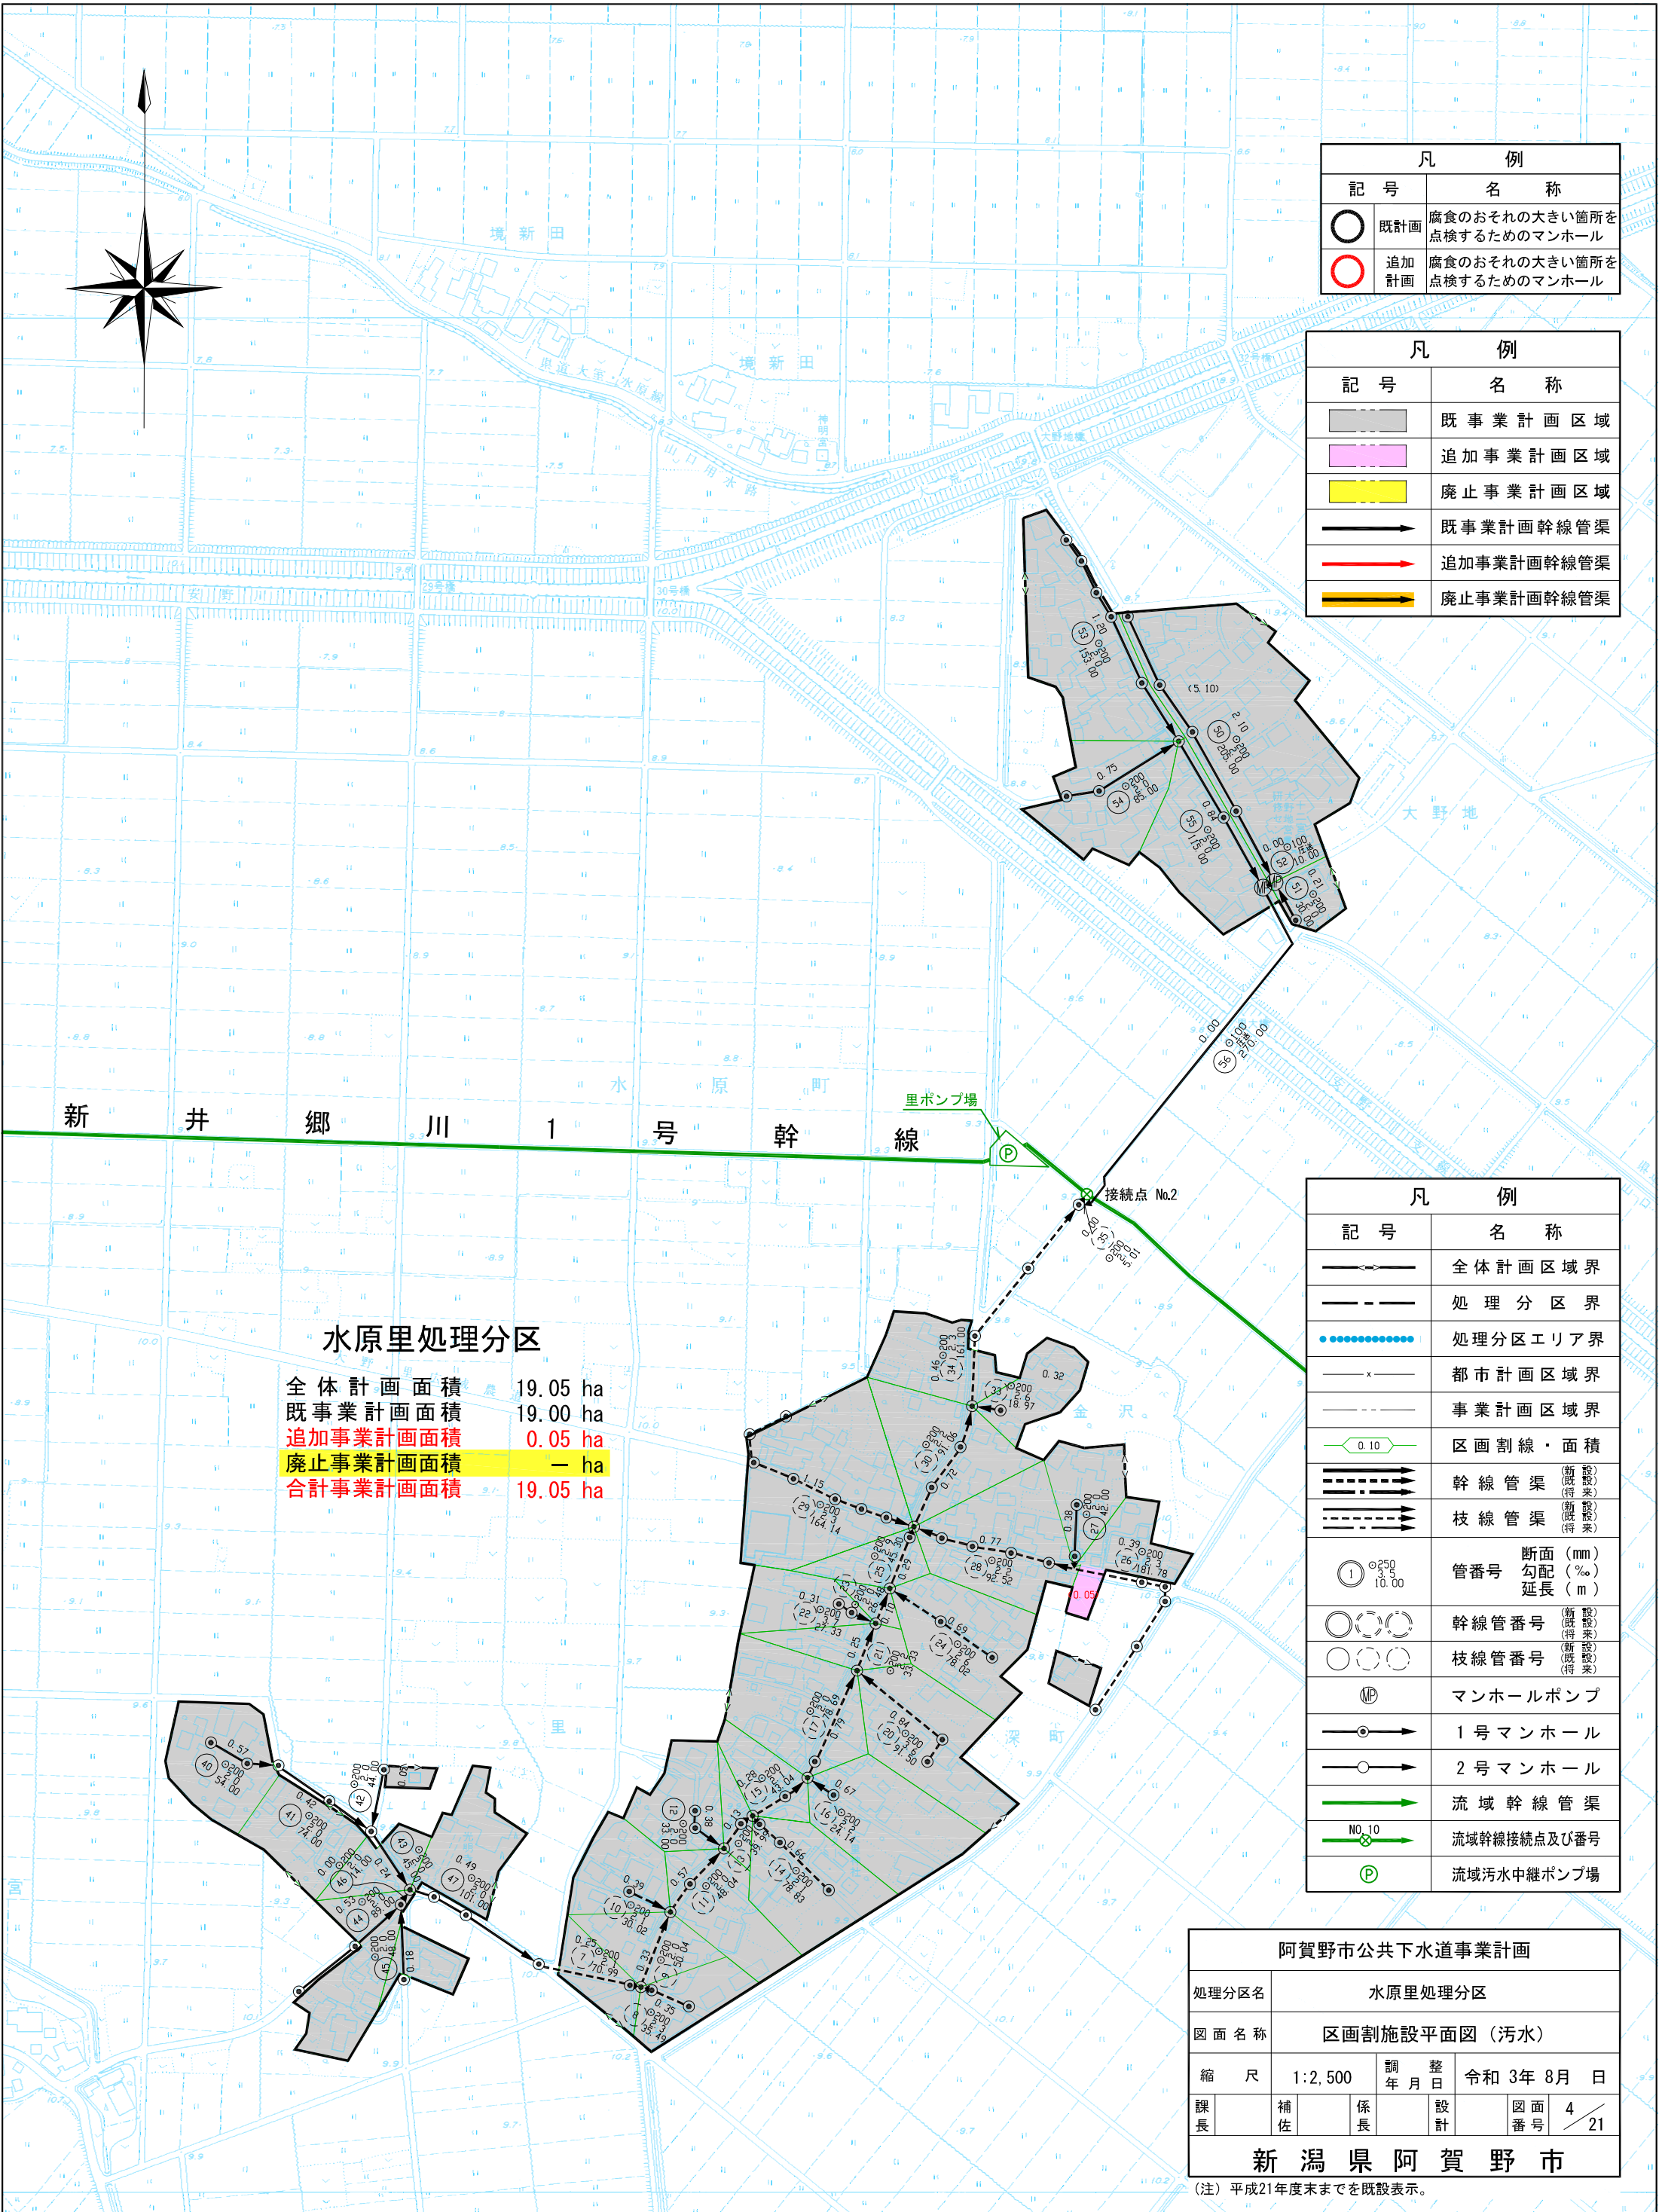

凡 例		
記 号	名 称	
○	既計画	腐食のおそれの大きい箇所を点検するためのマンホール
○	追加計画	腐食のおそれの大きい箇所を点検するためのマンホール


凡 例	
記 号	名 称
■	既事業計画区域
■	追加事業計画区域
■	廃止事業計画区域
→	既事業計画幹線管渠
→	追加事業計画幹線管渠
→	廃止事業計画幹線管渠

凡 例	
記 号	名 称
—	全体計画区域界
---	処理分区界
●●●●●●	処理分区エリア界
—x—	都市計画区域界
---	事業計画区域界
—0.10—	区画割線・面積
→	幹線管渠 (新設/既設)
→	枝線管渠 (新設/既設)
①	管番号 断面 (mm) 勾配 (%) 延長 (m)
○	幹線管番号 (新設/既設)
○	枝線管番号 (新設/既設)
MP	マンホールポンプ
→	1号マンホール
→	2号マンホール
→	流域幹線管渠
→	流域幹線接続点及び番号
Ⓟ	流域汚水中継ポンプ場

水原里処理分区	
全体計画面積	19.05 ha
既事業計画面積	19.00 ha
追加事業計画面積	0.05 ha
廃止事業計画面積	— ha
合計事業計画面積	19.05 ha

阿賀野市公共下水道事業計画					
処理分区名	水原里処理分区				
図面名称	区画割施設平面図 (汚水)				
縮 尺	1:2,500	調 整 年 月 日	令和 3年 8月 日		
課 長	補 佐	係 長	設 計	図 面 番 号	4 / 21
新 潟 県 阿 賀 野 市					

(注) 平成21年度末までを既設表示。

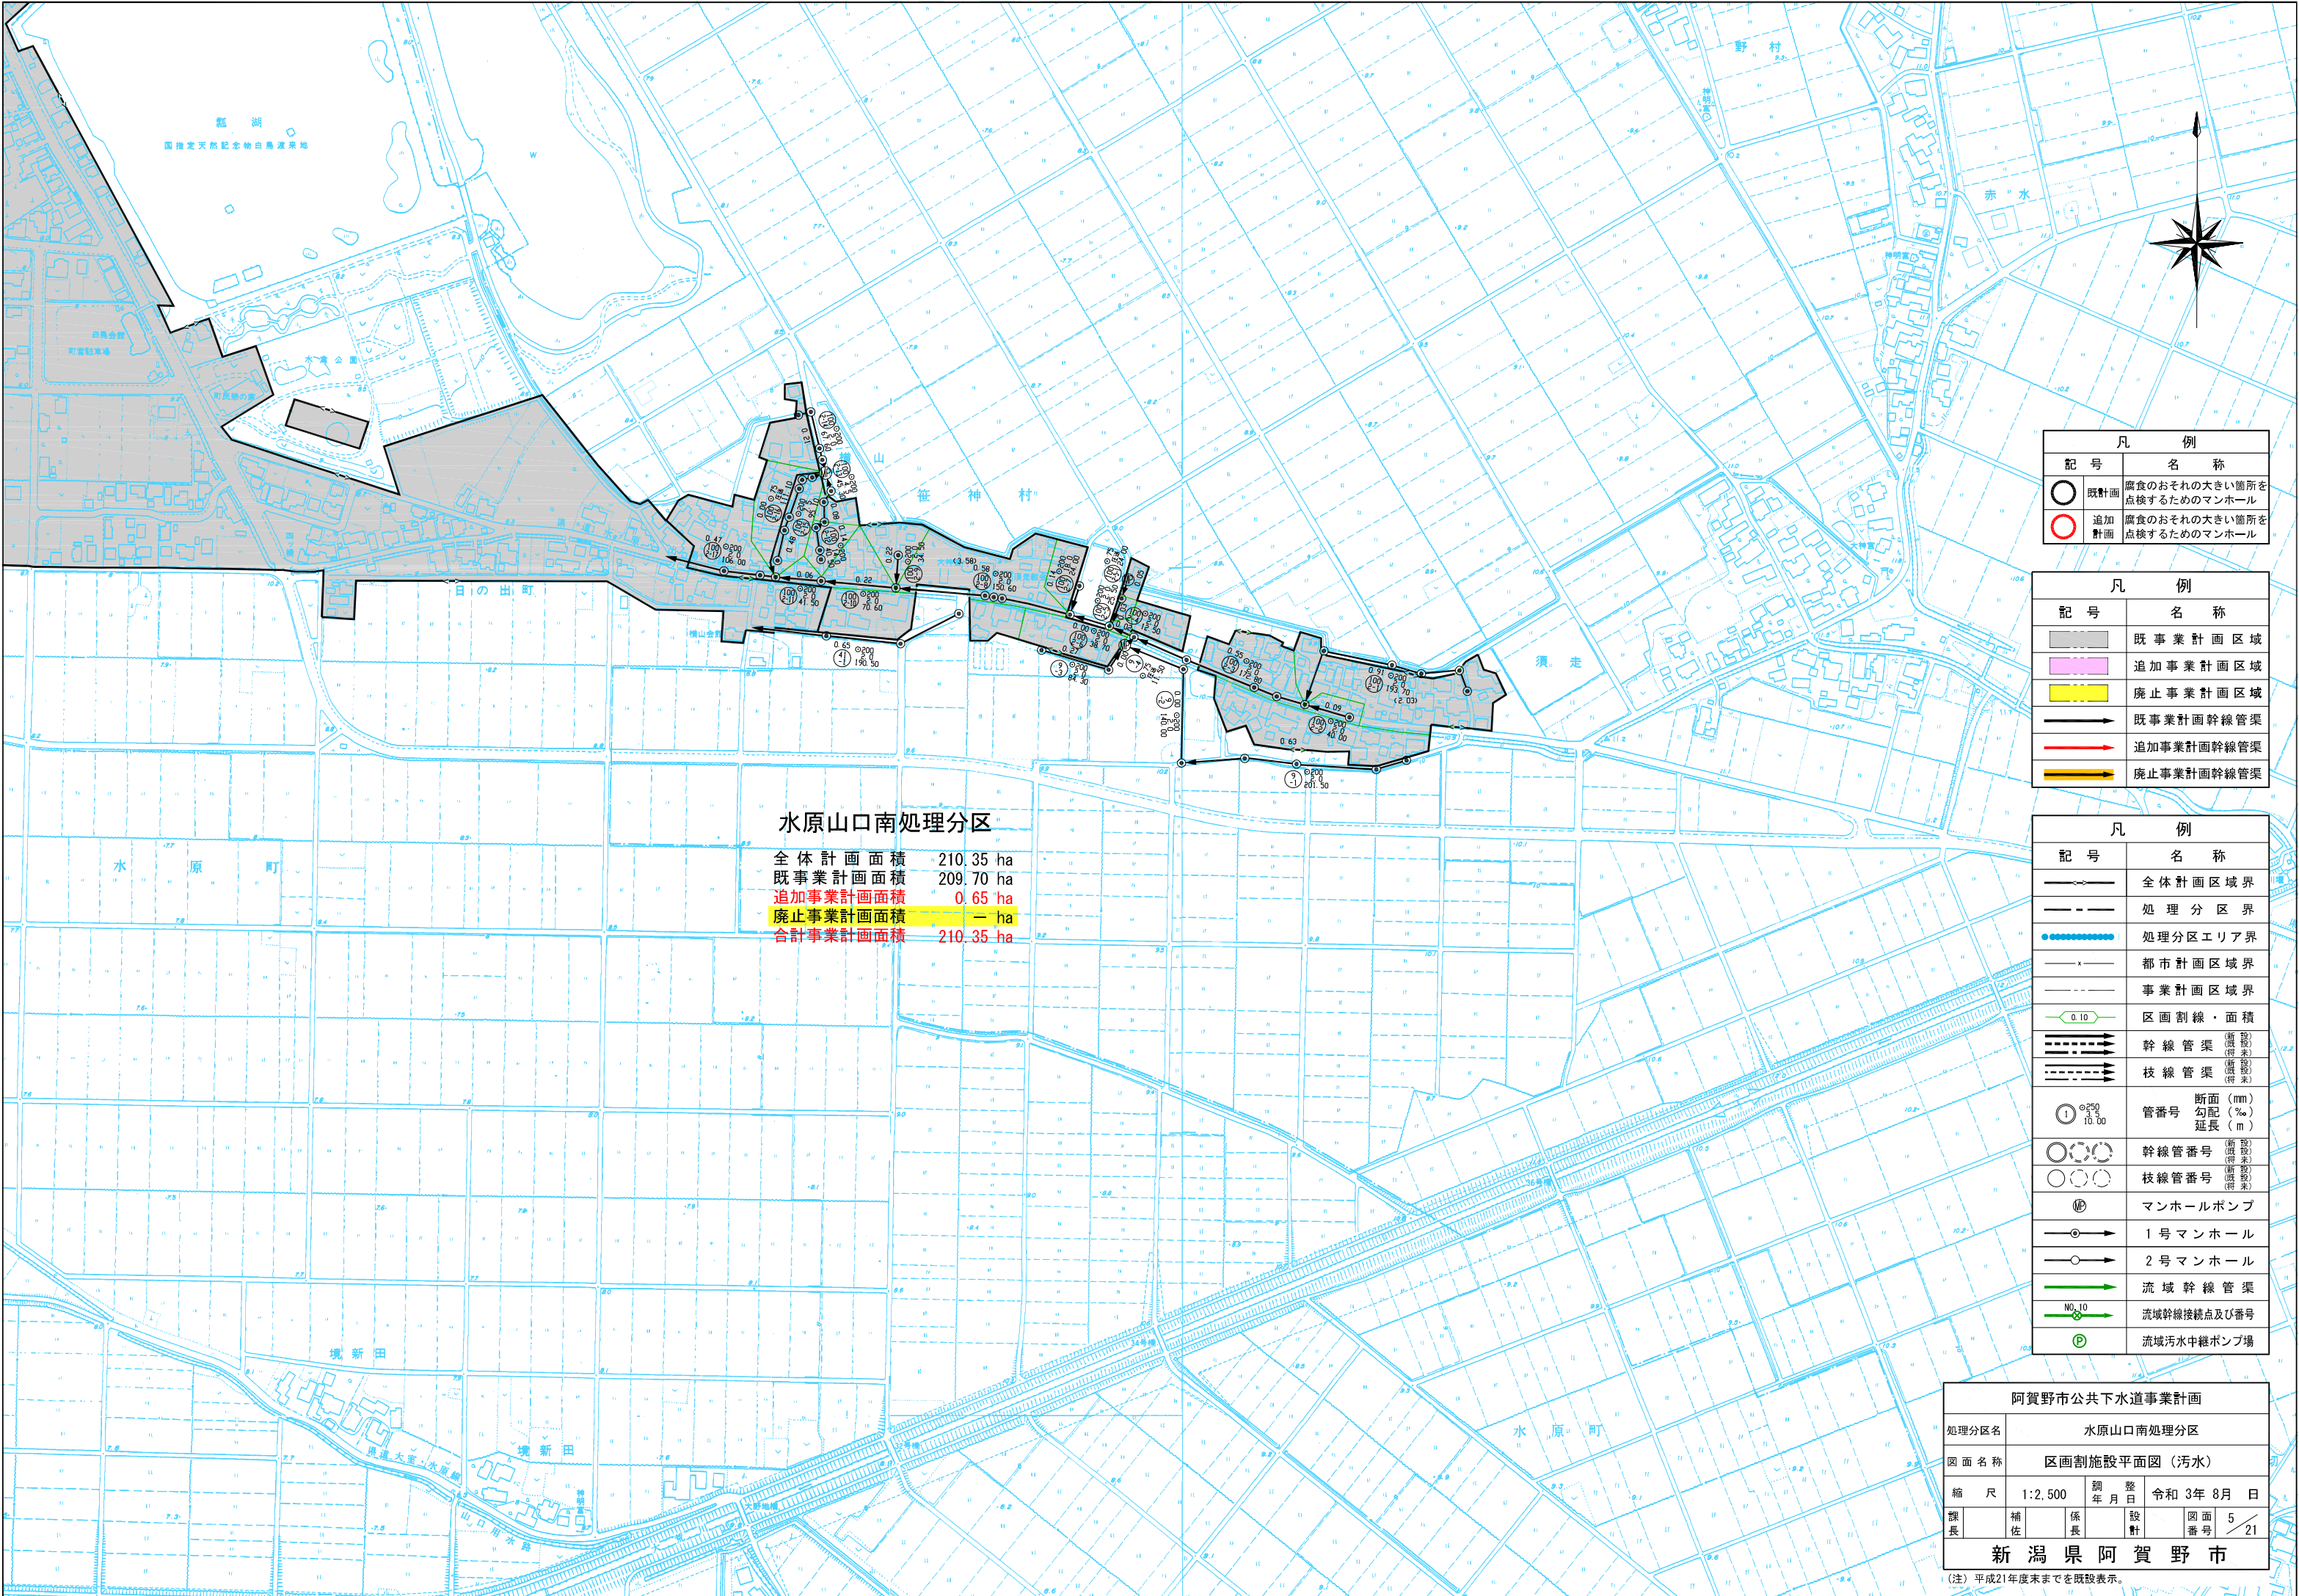

水原山口南処理分区

全体計画面積	210.35 ha
既事業計画面積	209.70 ha
追加事業計画面積	0.65 ha
廃止事業計画面積	— ha
合計事業計画面積	210.35 ha

凡 例	
記 号	名 称
○	既計画 腐食のおそれの大きい箇所を点検するためのマンホール
○	追加計画 腐食のおそれの大きい箇所を点検するためのマンホール

凡 例	
記 号	名 称
■	既事業計画区域
■	追加事業計画区域
■	廃止事業計画区域
→	既事業計画幹線管渠
→	追加事業計画幹線管渠
→	廃止事業計画幹線管渠

凡 例	
記 号	名 称
—	全体計画区域界
---	処 理 分 区 界
●●●●●	処理分区エリア界
—x—	都市計画区域界
---	事業計画区域界
0.10	区画割線・面積
→	幹 線 管 渠 (断 面) (既 設) (特 定)
→	枝 線 管 渠 (断 面) (既 設) (特 定)
① 0.250 10.00	断面 (mm) 管番号 勾配 (%) 延長 (m)
○ ○ ○	幹線管番号 (断 面) (既 設) (特 定)
○ ○ ○	枝線管番号 (断 面) (既 設) (特 定)
Ⓜ	マンホールポンプ
→	1 号 マンホール
→	2 号 マンホール
→	流域 幹 線 管 渠
NO.10	流域幹線接続点及び番号
Ⓟ	流域汚水中継ポンプ場

阿賀野市公共下水道事業計画					
処理分区名		水原山口南処理分区			
図面名称		区画割施設平面図（污水）			
縮 尺	1:2,500	調 整 日	令和 3年 8月 日		
課 長	補 佐	係 長	設 計	図面 番号	5 / 21
新潟県阿賀野市					

(注) 平成21年度末までを既設表示。