



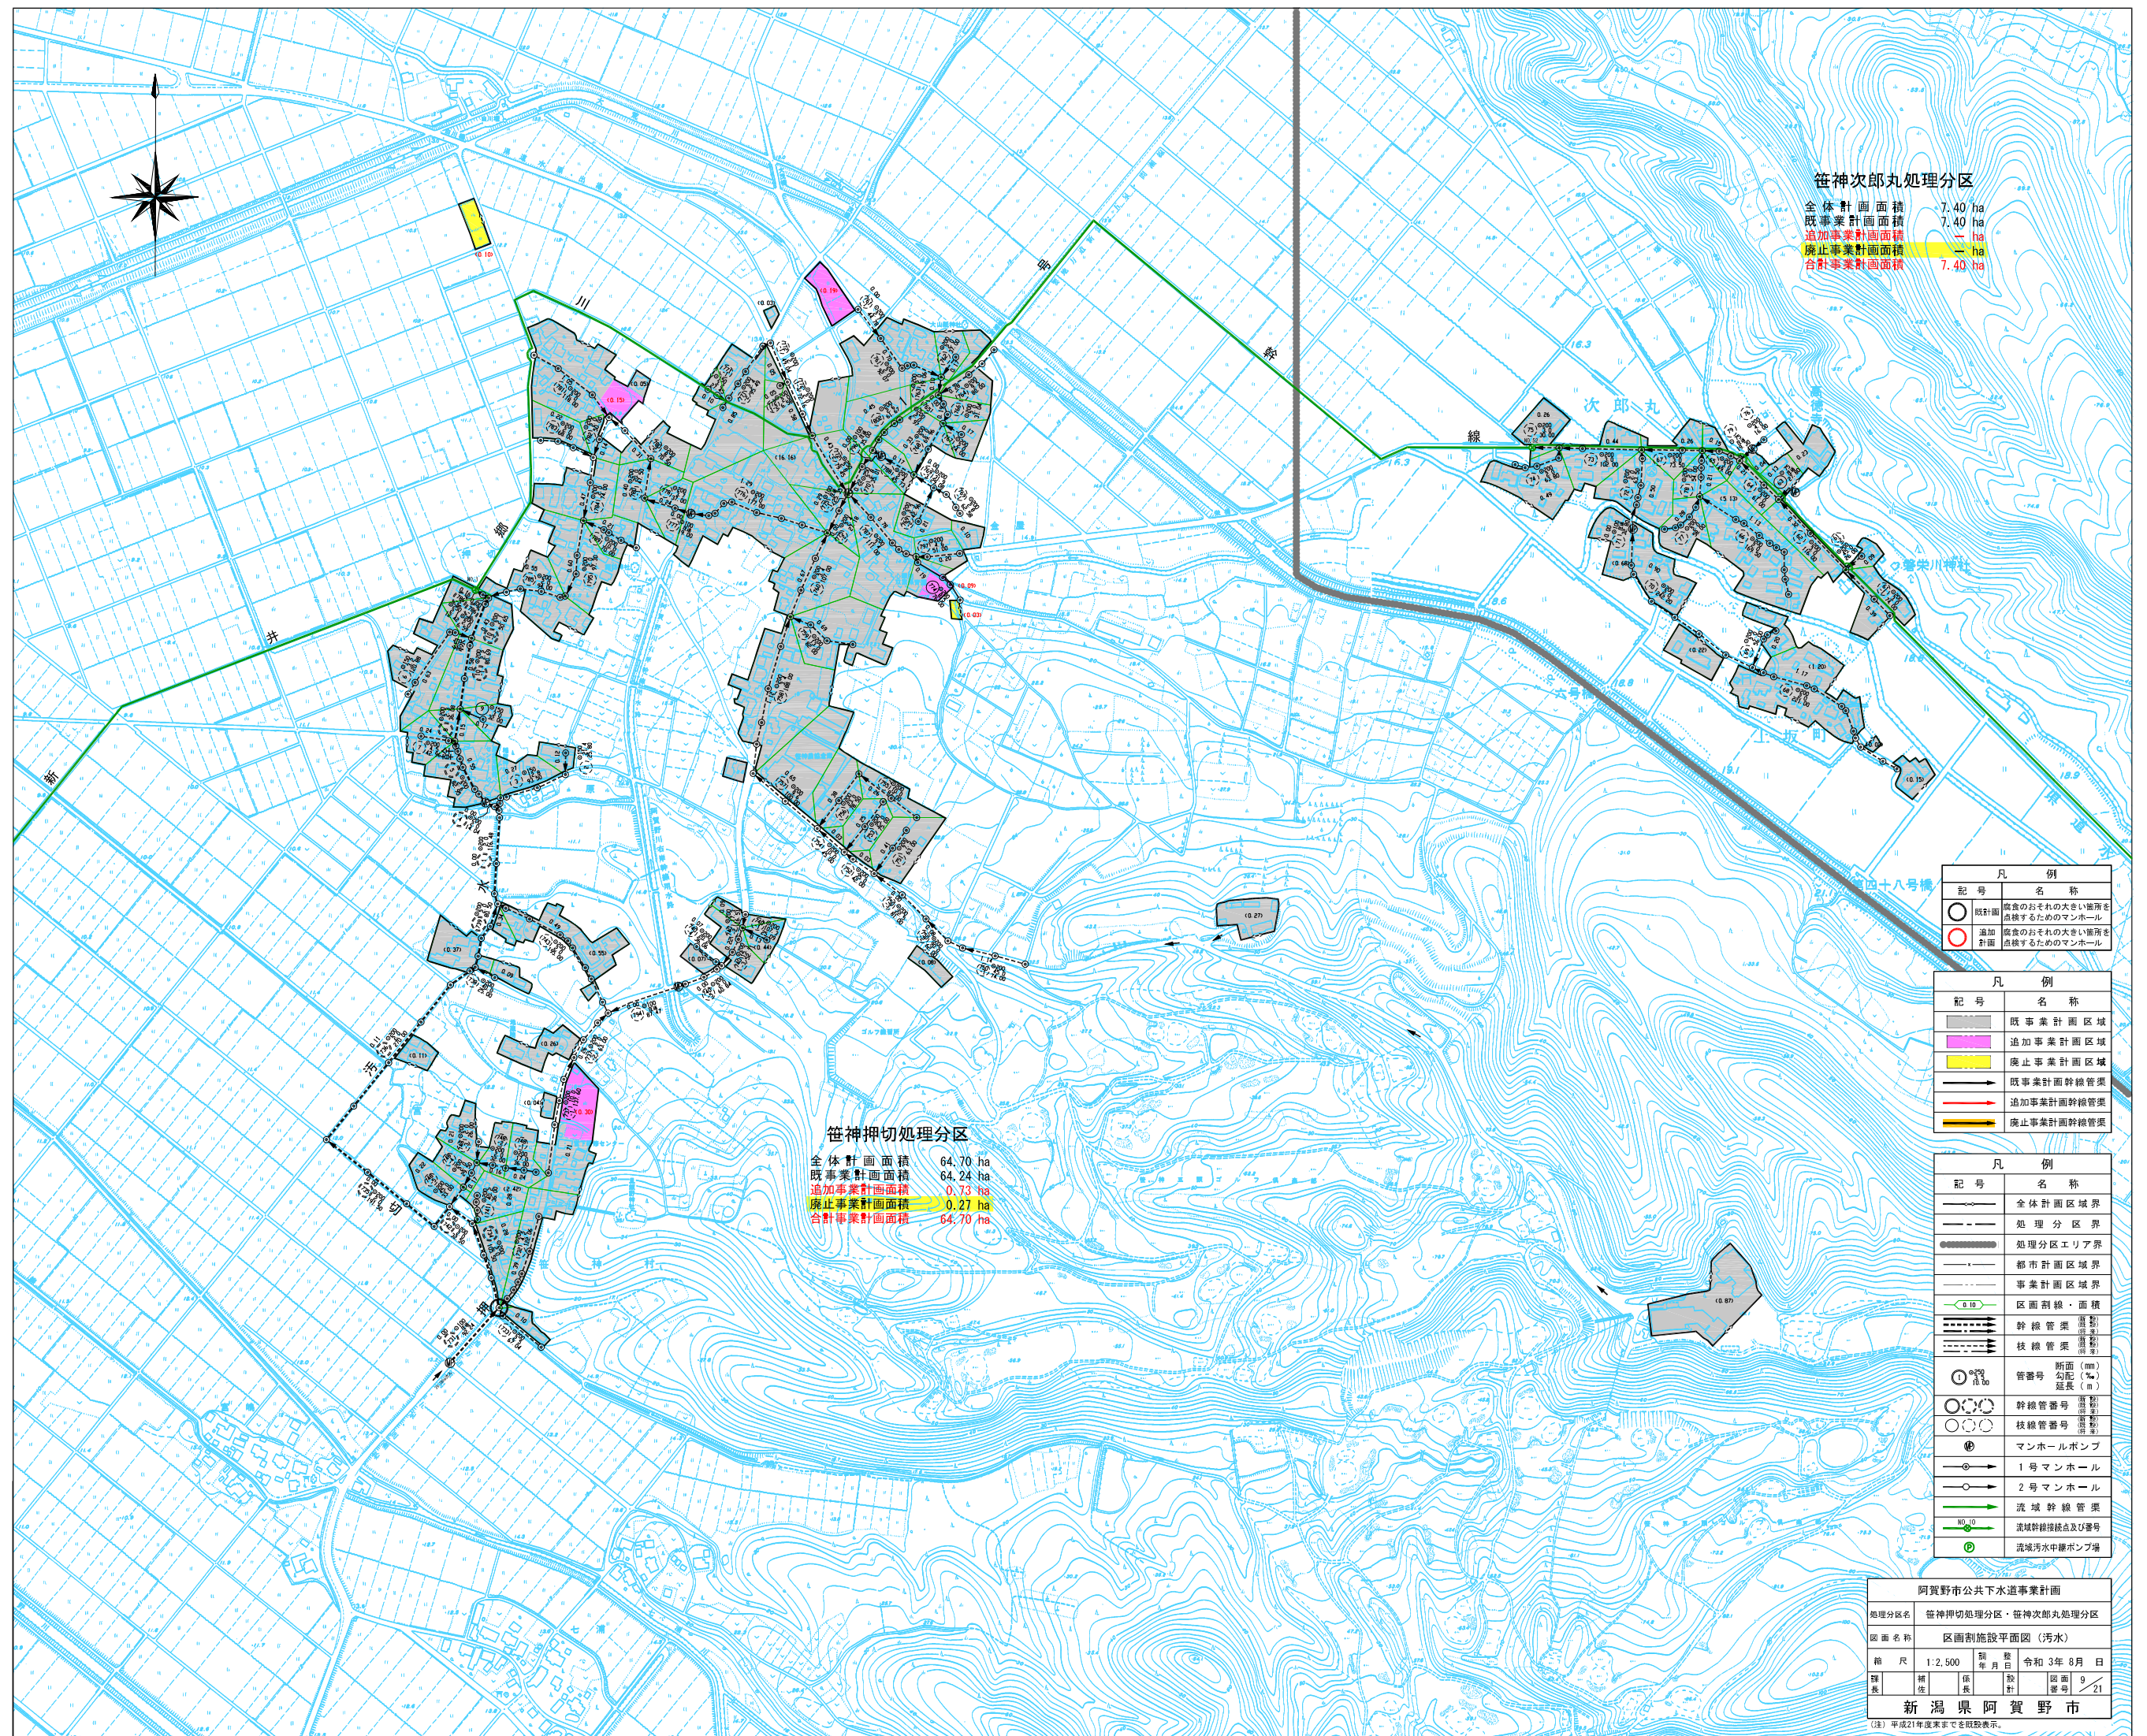

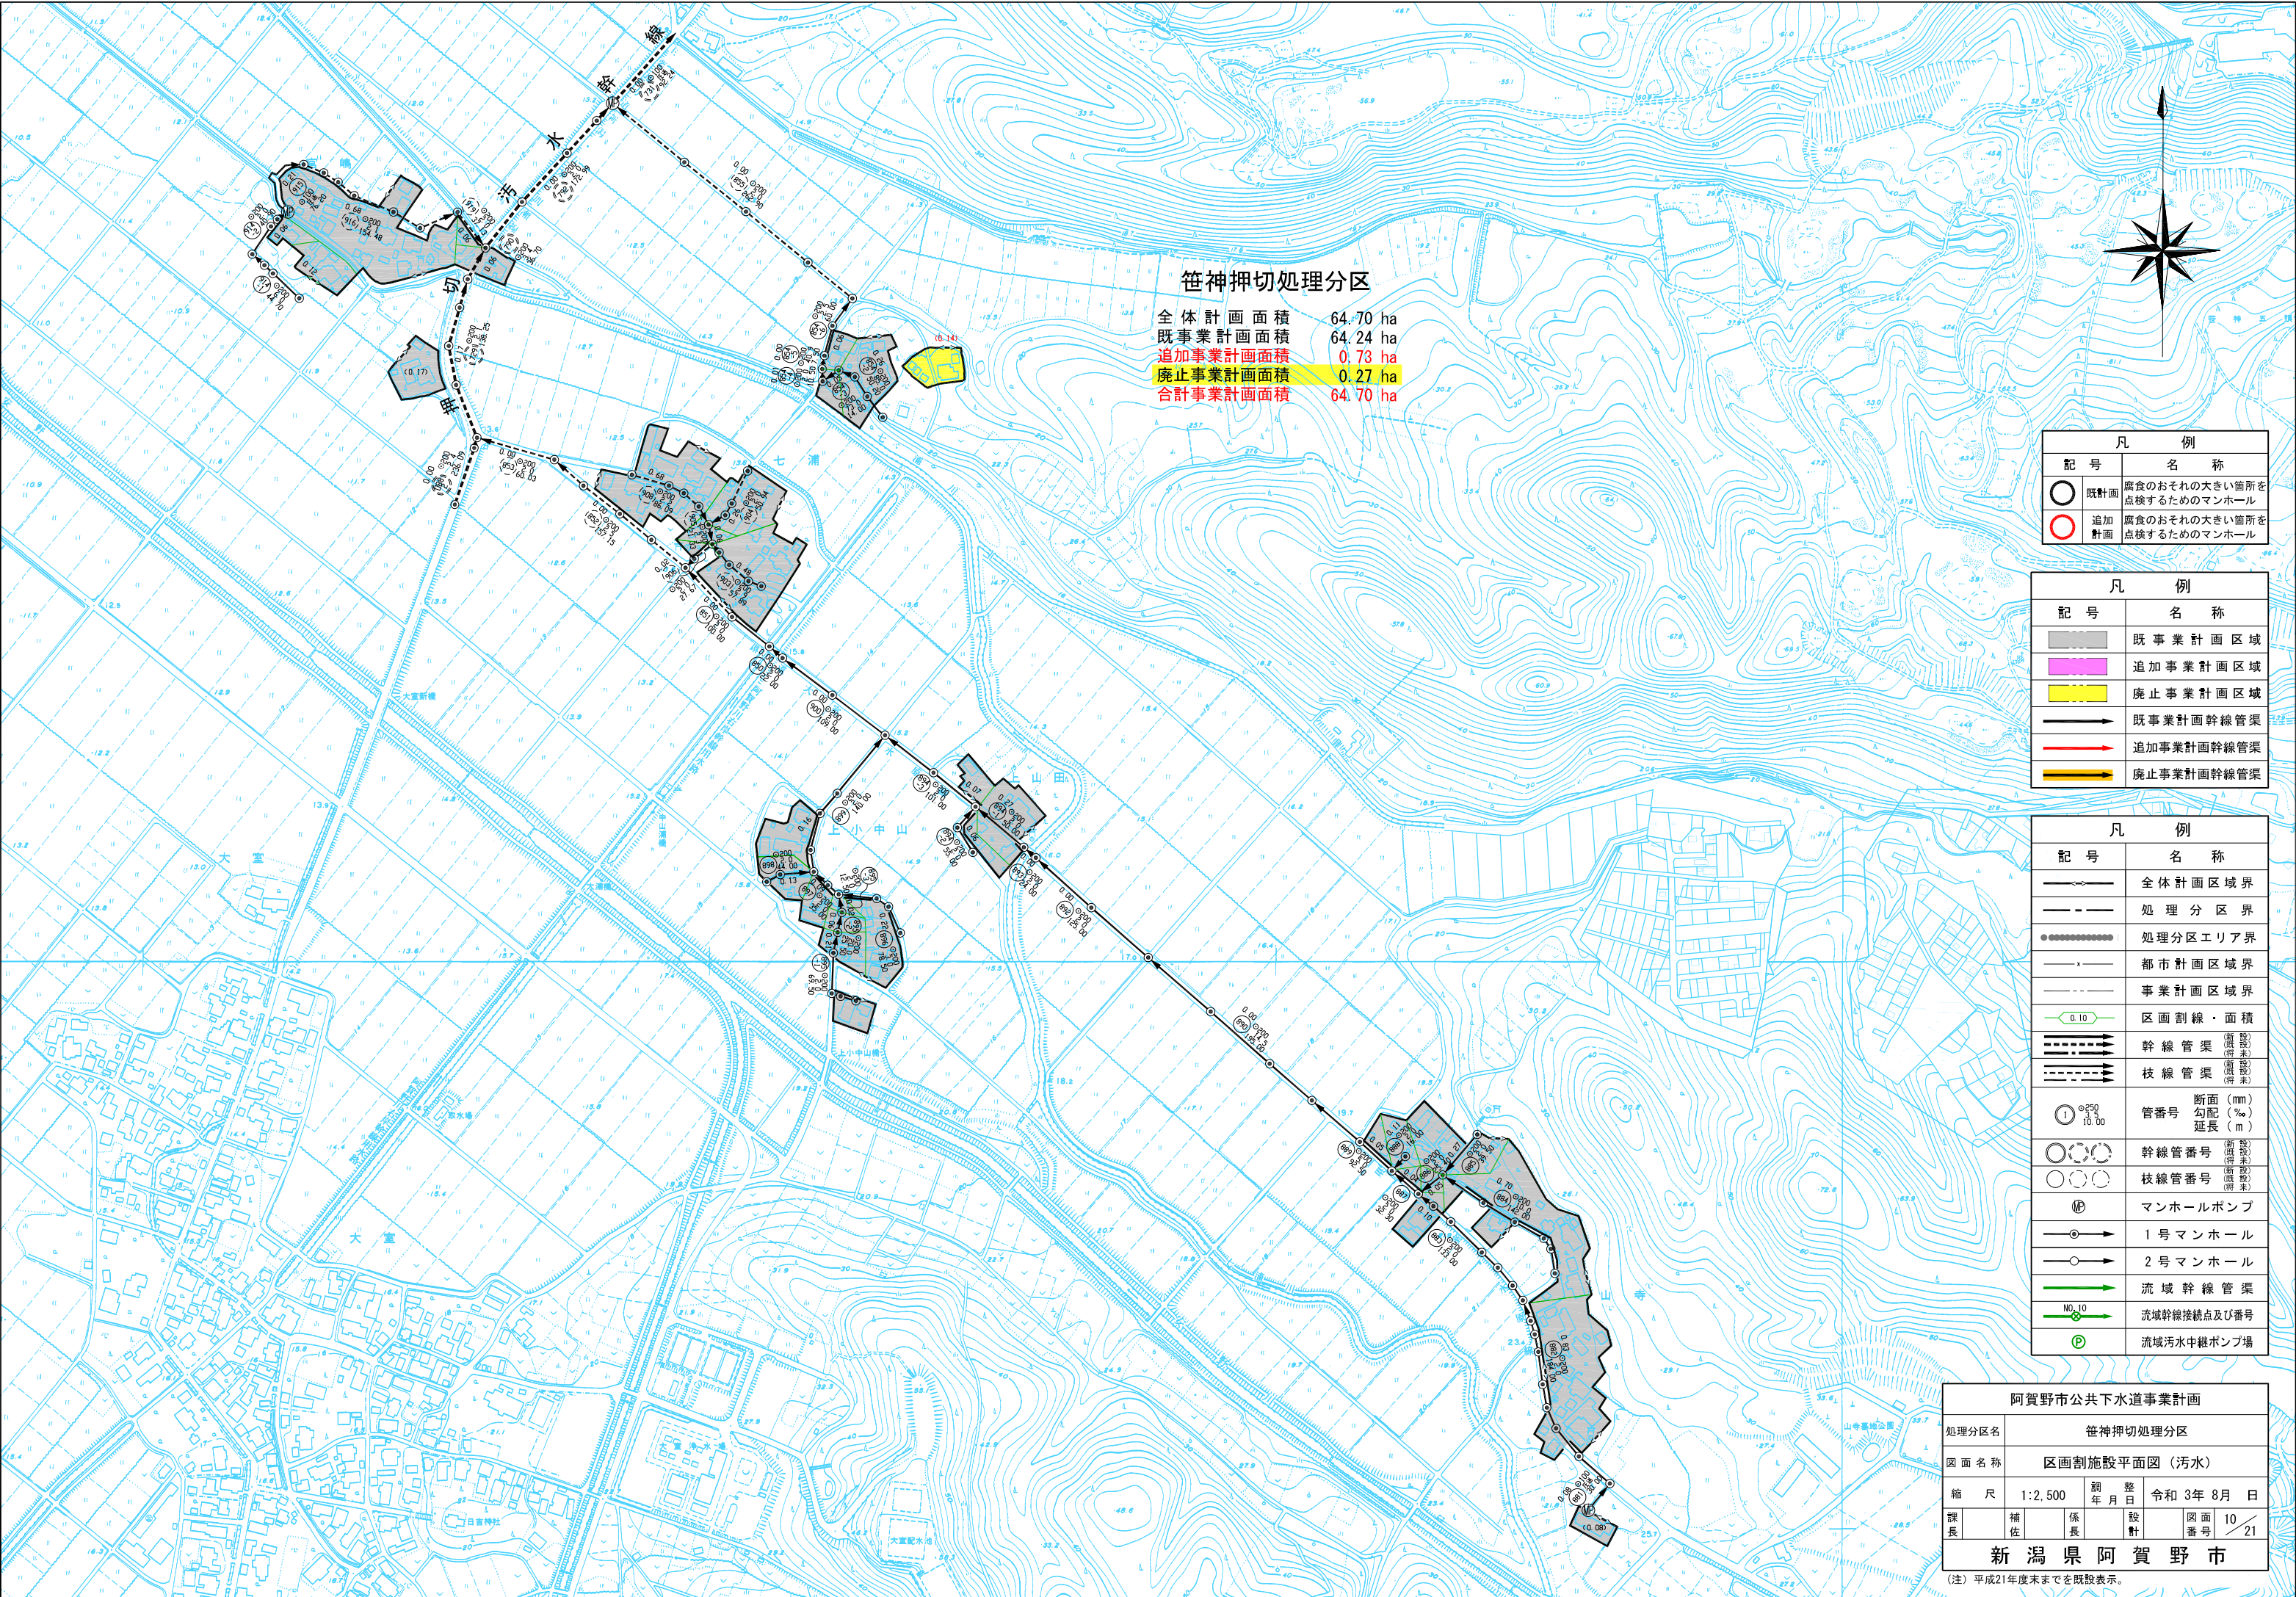

笹神押切処理分区

全体計画面積 64.70 ha
既事業計画面積 64.24 ha
追加事業計画面積 0.73 ha
廃止事業計画面積 0.27 ha
合計事業計画面積 64.70 ha

凡 例	
記 号	名 称
○	既計画 腐食のおそれの大きい箇所を 点検するためのマンホール
○	追加 計画 腐食のおそれの大きい箇所を 点検するためのマンホール

凡 例	
記 号	名 称
■	既 事 業 計 画 区 域
■	追 加 事 業 計 画 区 域
■	廃 止 事 業 計 画 区 域
→	既事業計画幹線管渠
→	追加事業計画幹線管渠
→	廃止事業計画幹線管渠

凡 例	
記 号	名 称
—	全体計画区域界
---	処 理 分 区 界
●●●●●●●●	処理分区エリア界
—x—	都市計画区域界
---	事業計画区域界
0.10	区画割線・面積
→	幹 線 管 渠 (断 面 (mm) 勾 配 (%) 延 長 (m))
→	枝 線 管 渠 (断 面 (mm) 勾 配 (%) 延 長 (m))
○	管 号 (断 面 (mm) 勾 配 (%) 延 長 (m))
○	幹 線 管 号 (断 面 (mm) 勾 配 (%) 延 長 (m))
○	枝 線 管 号 (断 面 (mm) 勾 配 (%) 延 長 (m))
⊕	マンホールポンプ
→	1 号 マンホール
→	2 号 マンホール
→	流 域 幹 線 管 渠
→	流域幹線接続点及び番号
⊕	流域汚水中継ポンプ場

阿賀野市公共下水道事業計画			
処理分区名	笹神押切処理分区		
図面名称	区画割施設平面図（汚水）		
縮 尺	1:2,500	調 整 日	令和 3 年 8 月 日
課 長	補 佐	係 長	設 計
新 潟 県 阿 賀 野 市		図 面 番 号	10 / 21

(注) 平成21年度末までを既設表示。