


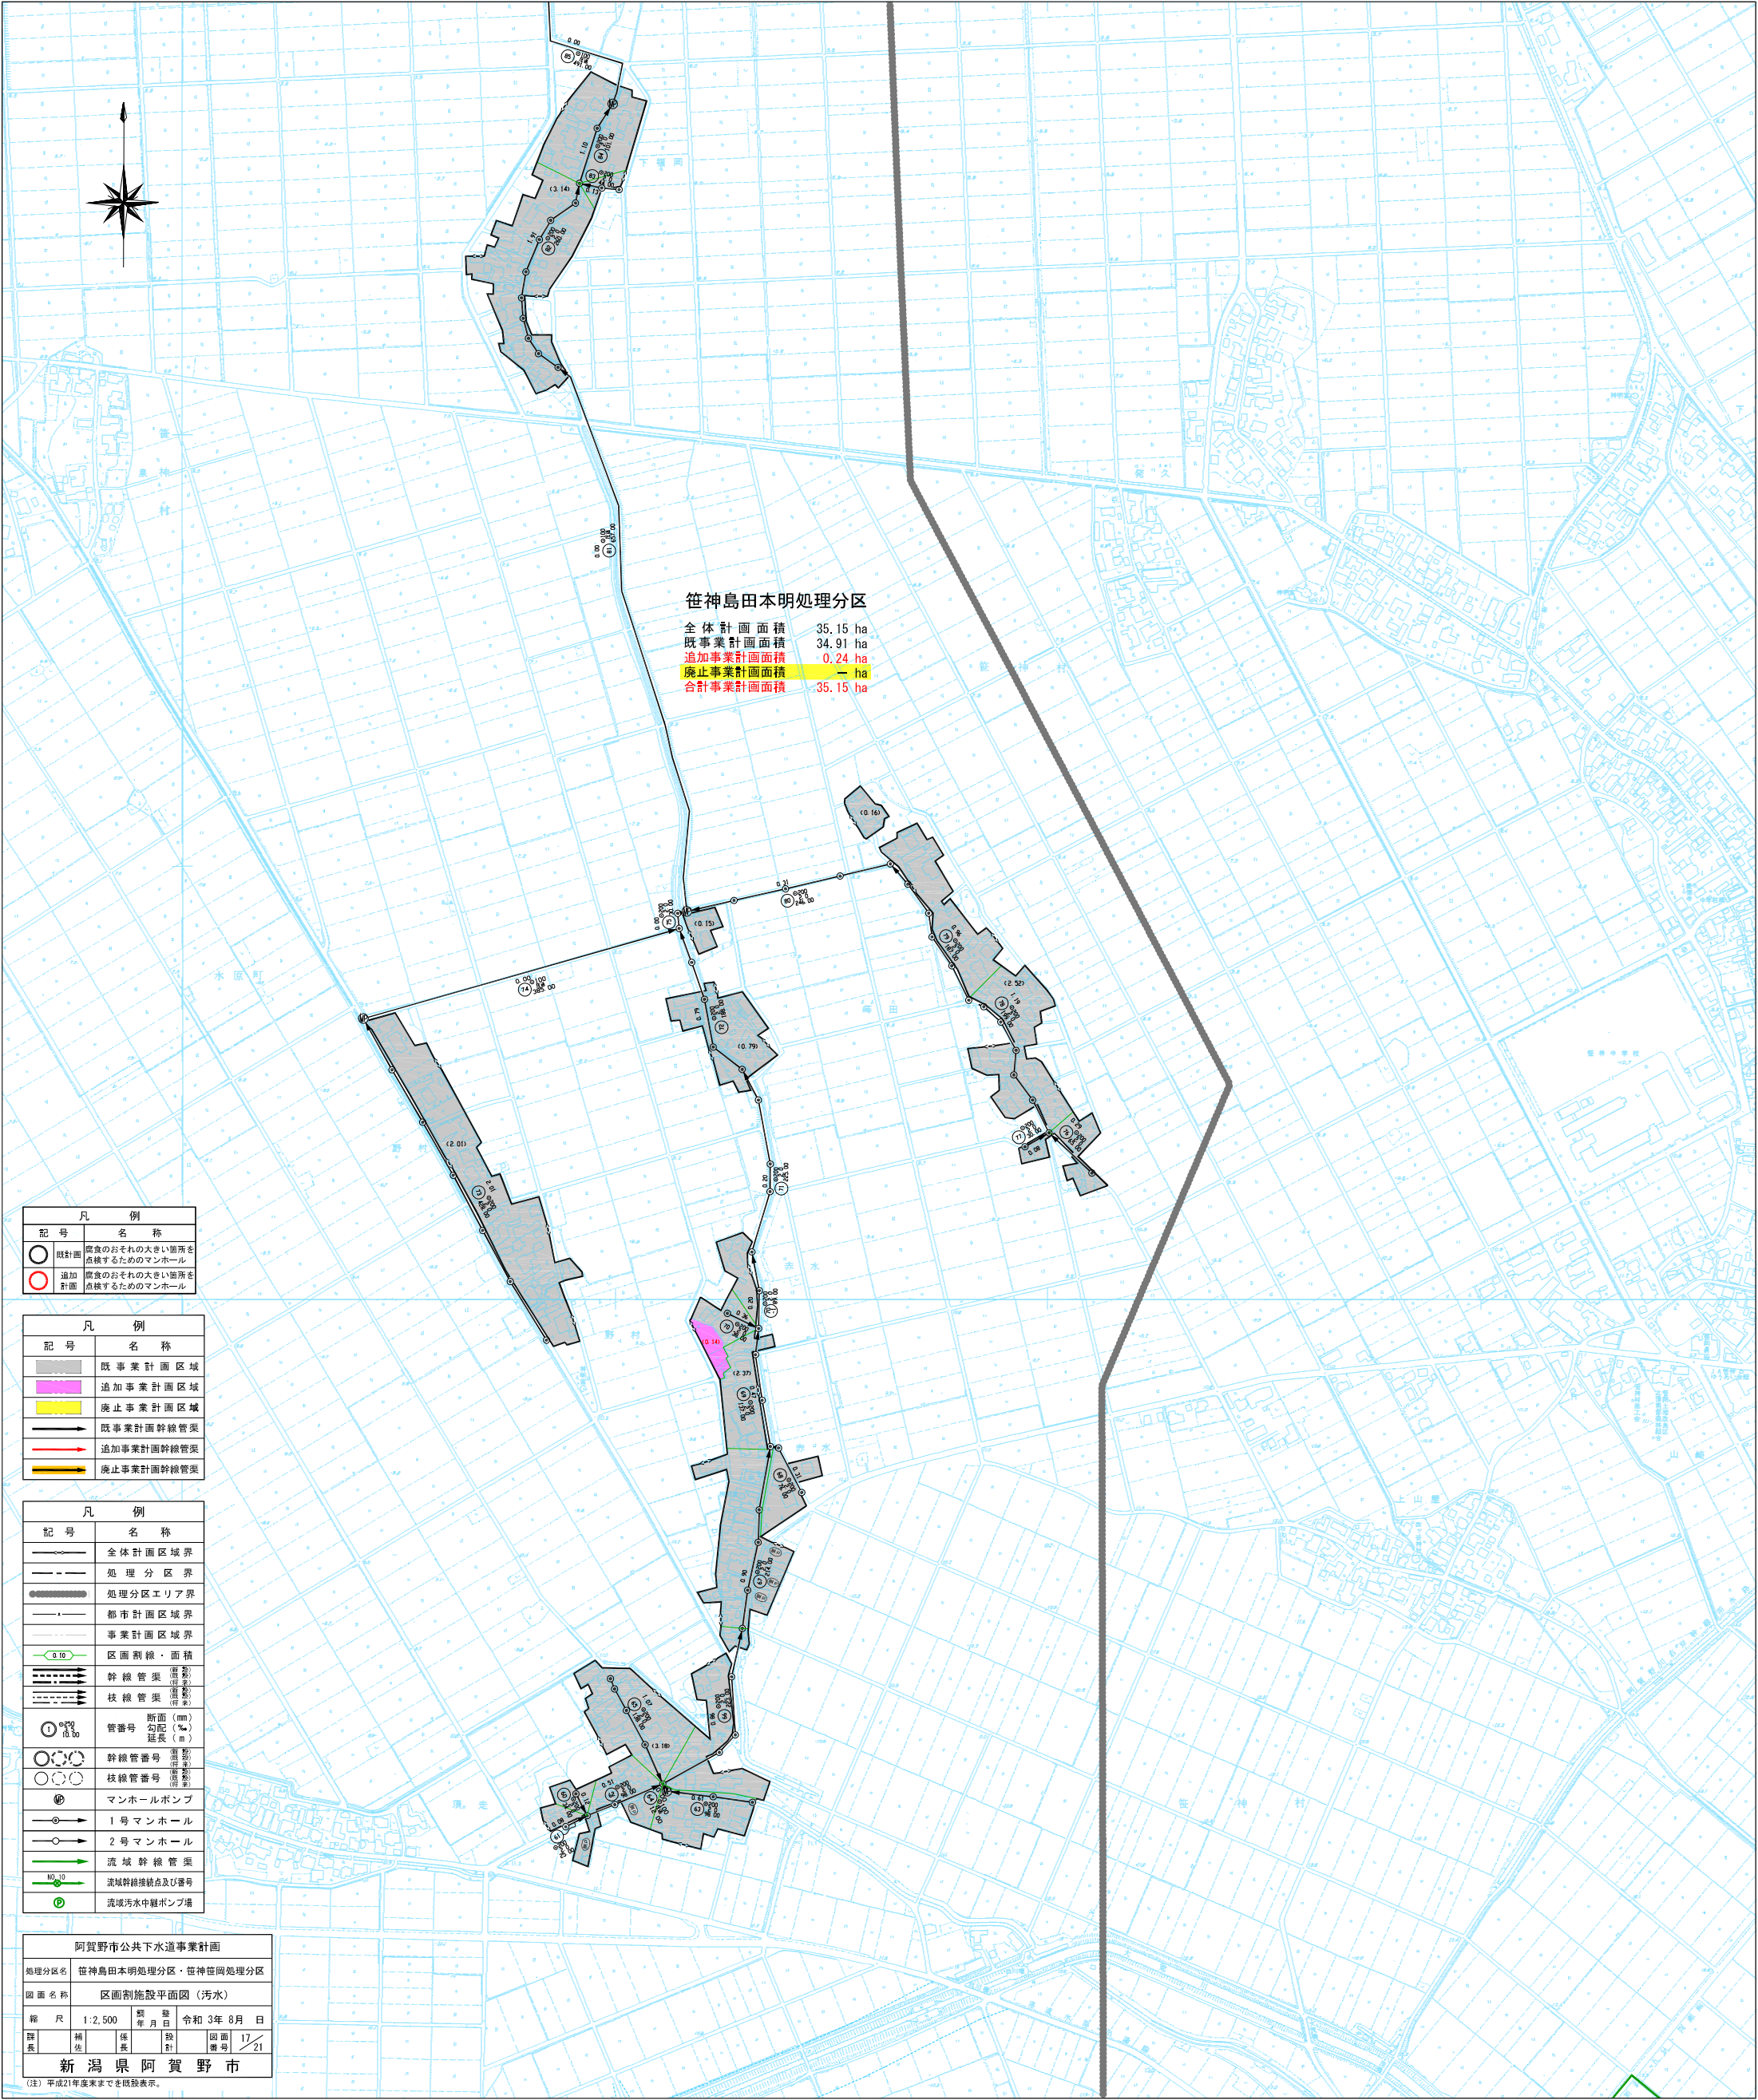

笹神島田本明処理分区

全体計画面積 35.15 ha  
既事業計画面積 34.91 ha  
追加事業計画面積 0.24 ha  
廃止事業計画面積 - ha  
合計事業計画面積 35.15 ha


| 凡 例 |                                           |
|-----|-------------------------------------------|
| 記 号 | 名 称                                       |
| ○   | 既計画<br>窠食のおそれの大きい箇所を<br>点検するためのマンホール      |
| ○   | 追加<br>計画<br>窠食のおそれの大きい箇所を<br>点検するためのマンホール |


| 凡 例 |            |
|-----|------------|
| 記 号 | 名 称        |
| ■   | 既事業計画区域    |
| ■   | 追加事業計画区域   |
| ■   | 廃止事業計画区域   |
| →   | 既事業計画幹線管渠  |
| →   | 追加事業計画幹線管渠 |
| →   | 廃止事業計画幹線管渠 |

| 凡 例           |                                    |
|---------------|------------------------------------|
| 記 号           | 名 称                                |
| —             | 全体計画区域界                            |
| - - -         | 処 理 分 区 界                          |
| ■             | 処理分区エリア界                           |
| - · -         | 都市計画区域界                            |
| —             | 事業計画区域界                            |
| 0.10          | 区画割線・面積                            |
| —             | 幹線管渠 (断面)<br>(延長)                  |
| —             | 枝線管渠 (断面)<br>(延長)                  |
| 1000<br>10.00 | 管番号<br>断面 (mm)<br>勾配 (%)<br>延長 (m) |
| ○             | 幹線管番号 (断面)<br>(延長)                 |
| ○             | 枝線管番号 (断面)<br>(延長)                 |
| ⊙             | マンホールポンプ                           |
| →             | 1号マンホール                            |
| →             | 2号マンホール                            |
| →             | 流域幹線管渠                             |
| 10.10         | 流域幹線接続点及び番号                        |
| ⊙             | 流域汚水中継ポンプ場                         |

| 阿賀野市公共下水道事業計画 |                     |         |              |                 |
|---------------|---------------------|---------|--------------|-----------------|
| 処理分区名         | 笹神島田本明処理分区・笹神管岡処理分区 |         |              |                 |
| 図 面 名 称       | 区画割施設平面図 (污水)       |         |              |                 |
| 縮 尺           | 1:2,500             | 製 年 月 日 | 令和 3 年 8 月 日 |                 |
| 詳 長           | 補 注                 | 係 長     | 検 計          | 図 面 番 号 17 / 21 |
| 新潟県 阿 賀 野 市   |                     |         |              |                 |

(注) 平成21年度末までを概略表示。

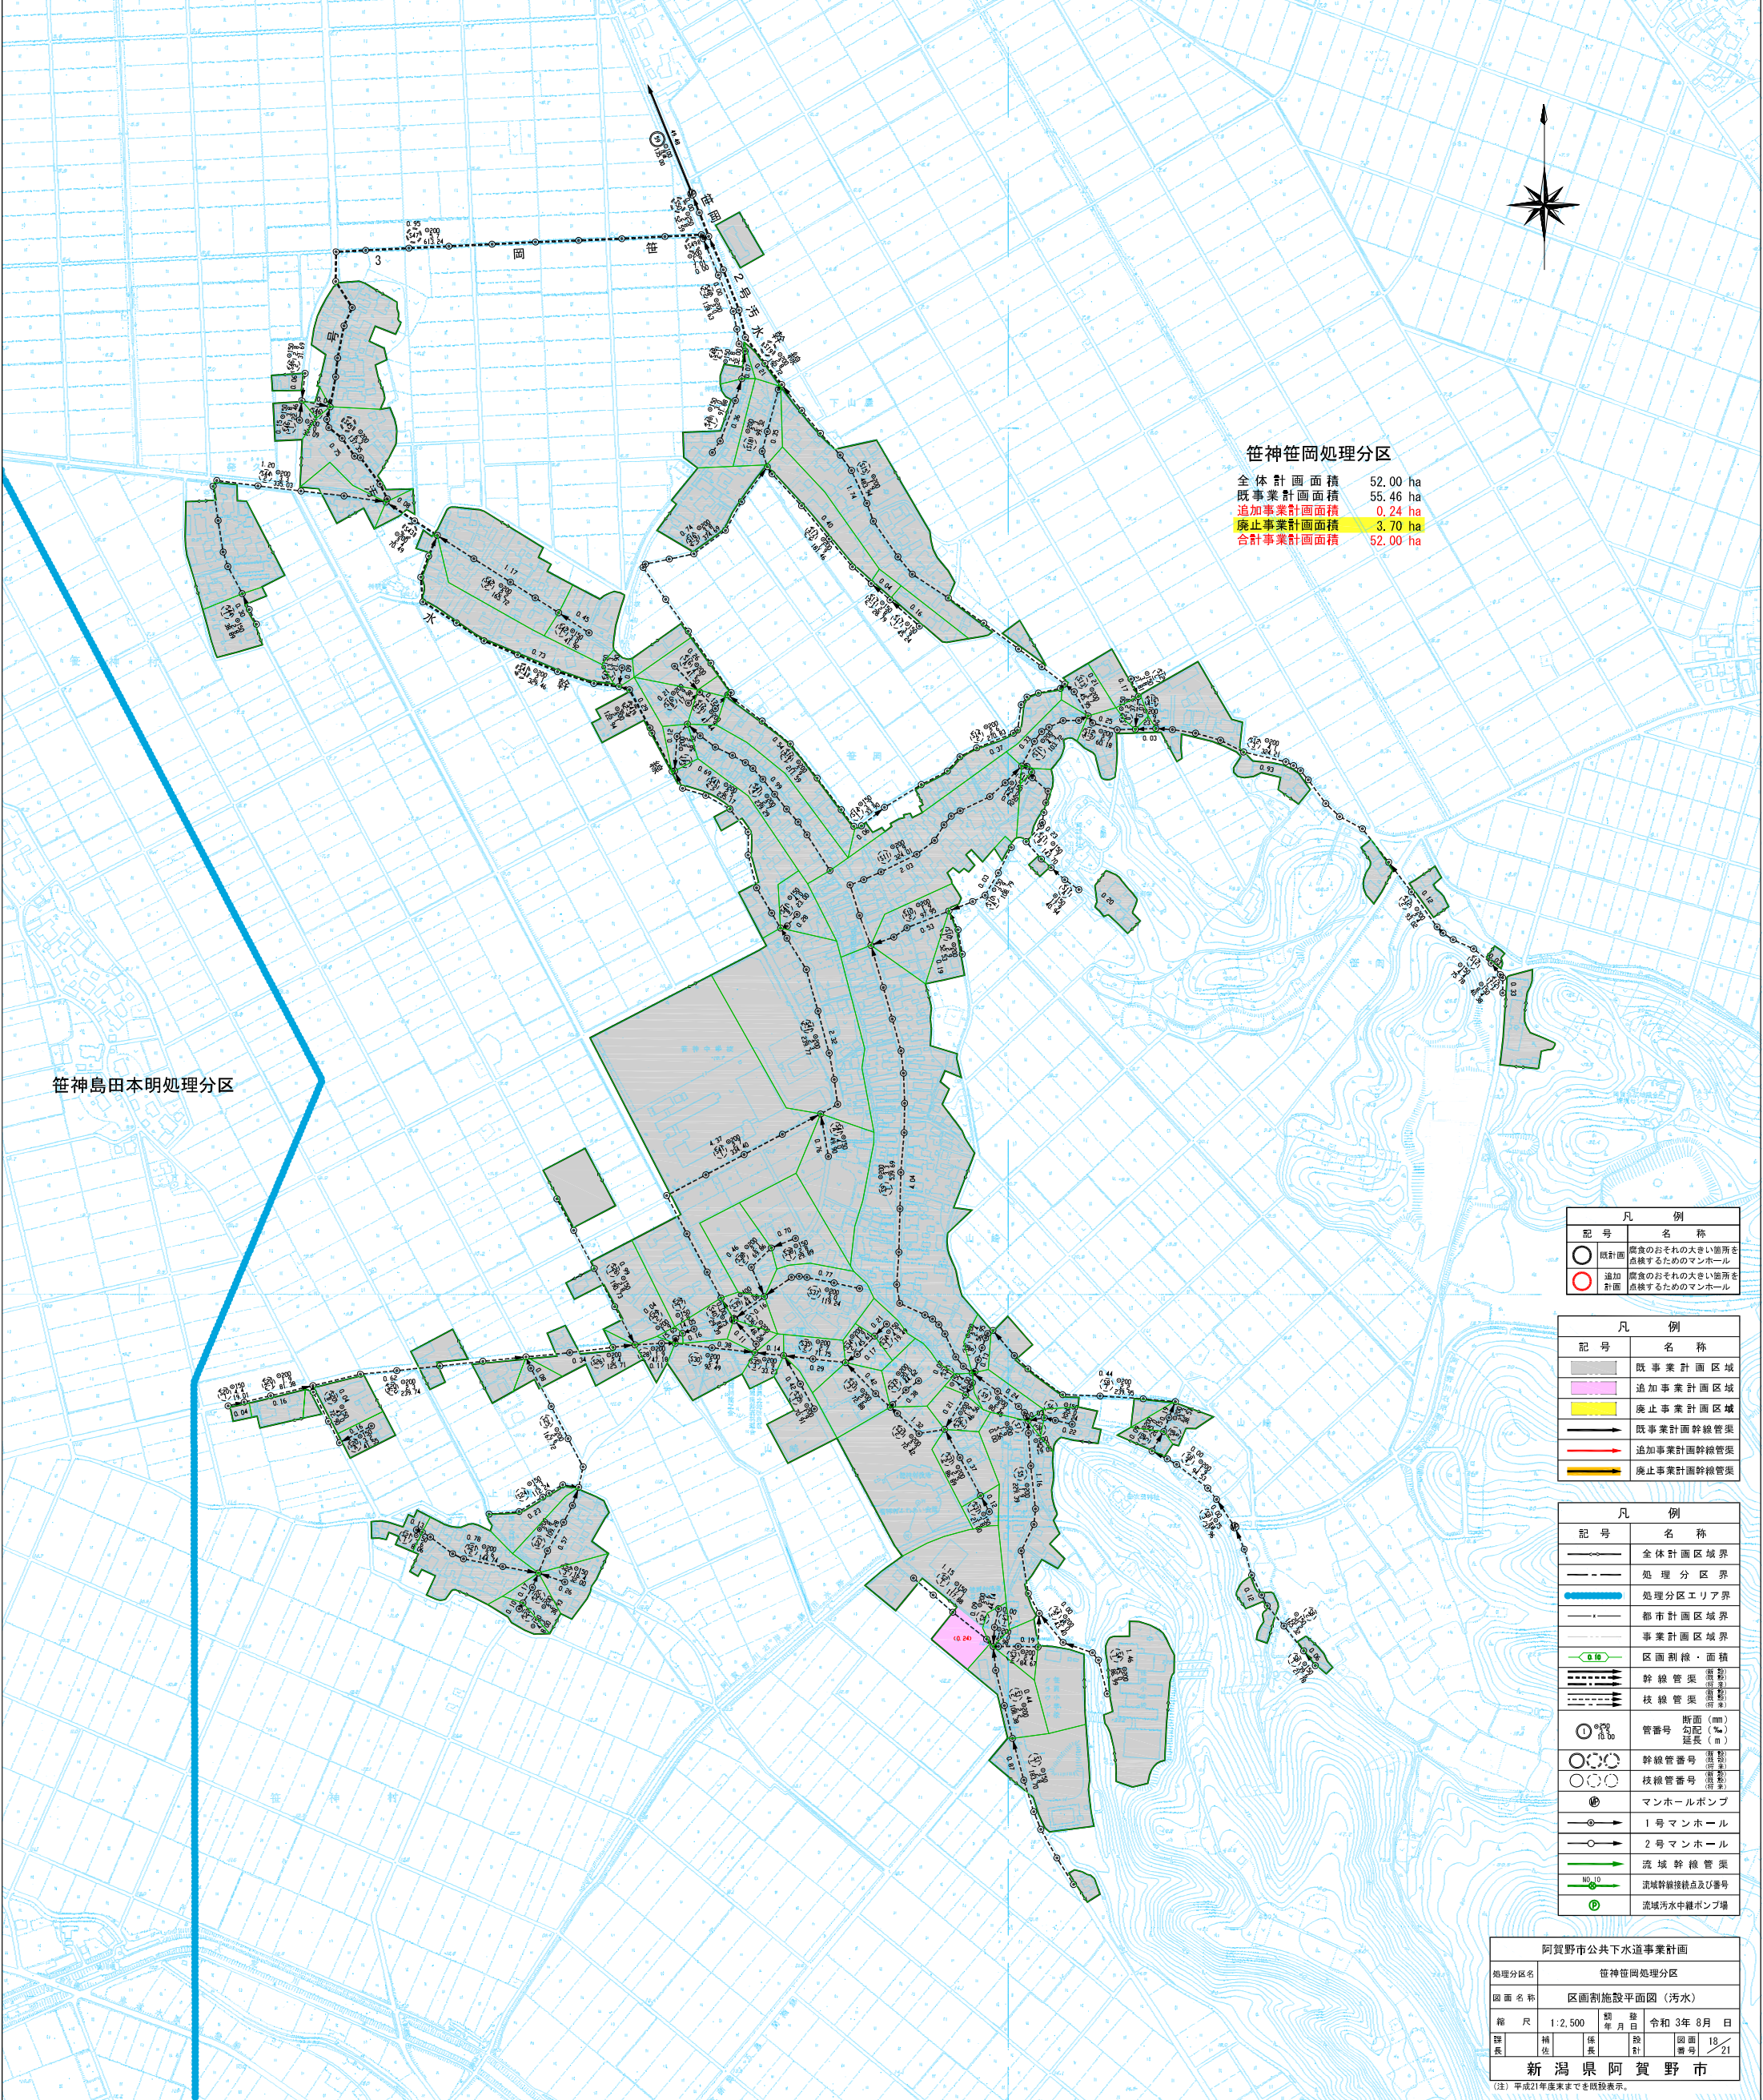

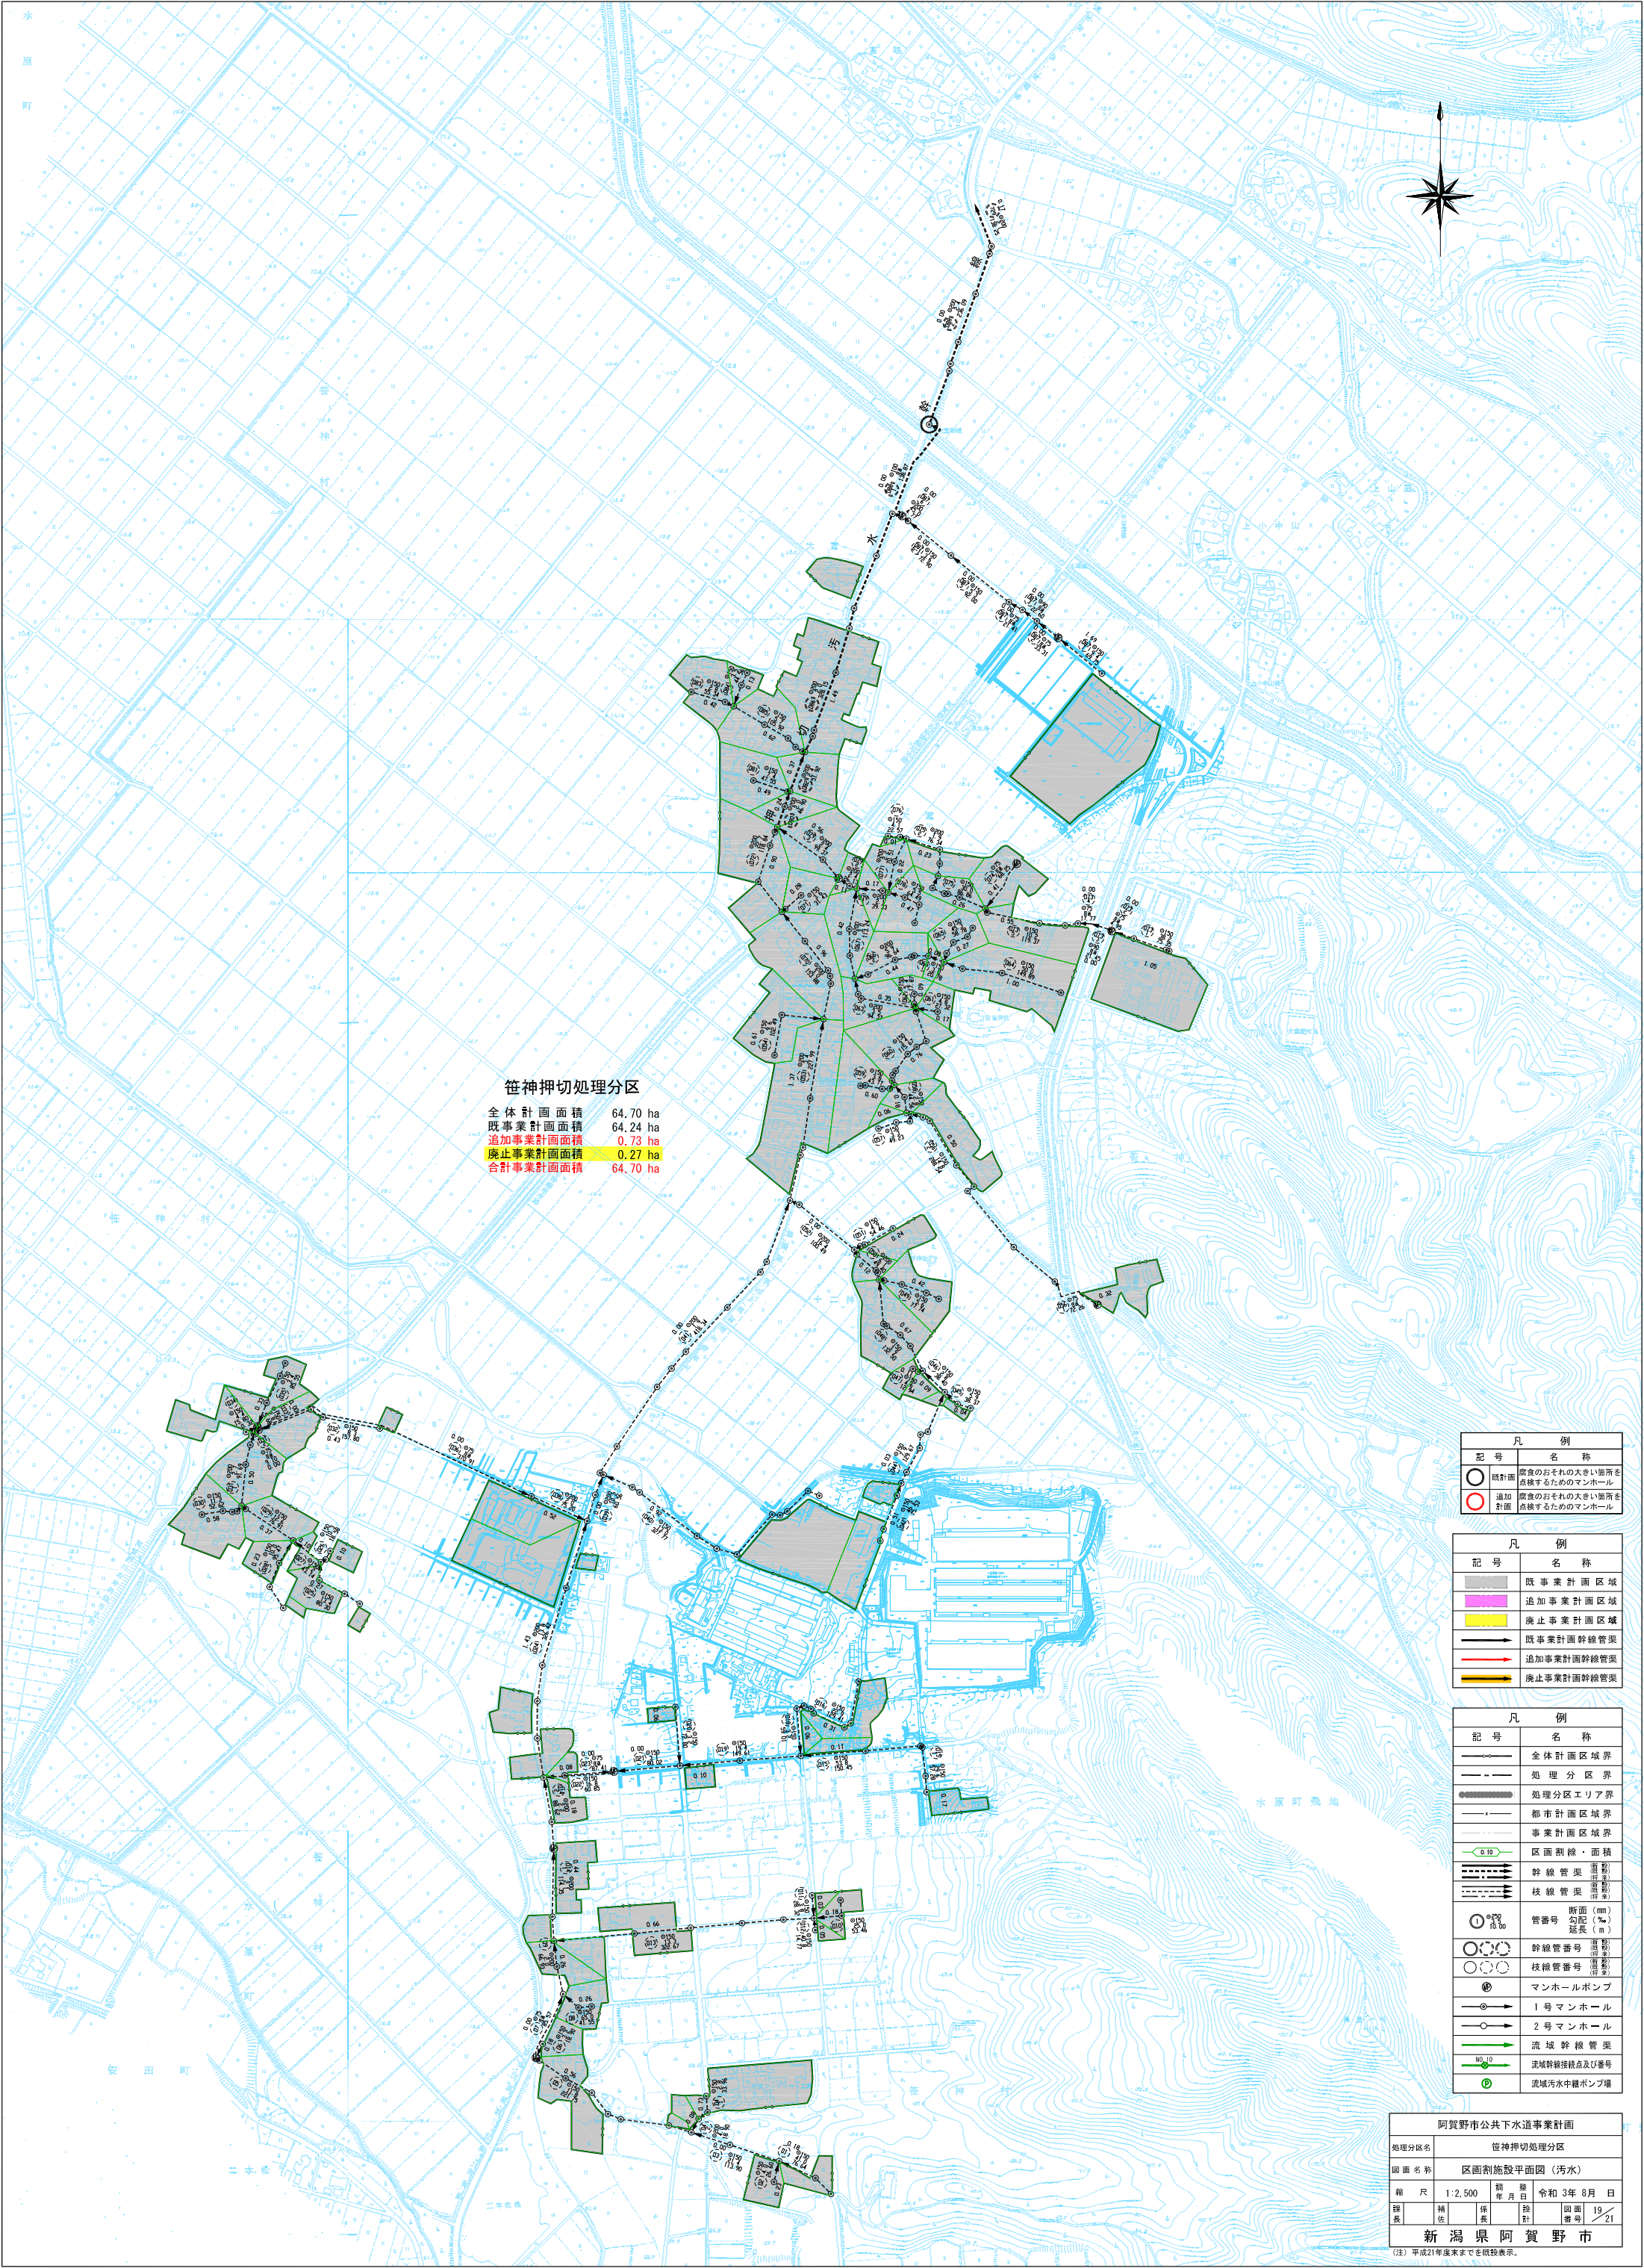

笹神押切処理分区  
全体計画面積 64.70 ha  
既事業計画面積 64.24 ha  
追加事業計画面積 0.73 ha  
廃止事業計画面積 0.27 ha  
合計事業計画面積 64.70 ha

| 凡 例 |                               |
|-----|-------------------------------|
| ○   | 既計画<br>既計画の最大の箇所を点検するためのマンホール |
| ○   | 追加<br>追加計画の最大の箇所を点検するためのマンホール |

| 凡 例 |            |
|-----|------------|
| 記 号 | 名 称        |
| ■   | 既事業計画区域    |
| ■   | 追加事業計画区域   |
| ■   | 廃止事業計画区域   |
| →   | 既事業計画幹線管渠  |
| →   | 追加事業計画幹線管渠 |
| →   | 廃止事業計画幹線管渠 |

| 凡 例  |                                     |
|------|-------------------------------------|
| 記 号  | 名 称                                 |
| —    | 全体計画区域界                             |
| ---  | 処理分区界                               |
| —    | 処理分区エリア界                            |
| —    | 都市計画区域界                             |
| —    | 事業計画区域界                             |
| 0.10 | 区画割線・面積                             |
| →    | 幹線管渠<br>断面 (mm)<br>勾配 (%)<br>延長 (m) |
| →    | 枝線管渠<br>断面 (mm)<br>勾配 (%)<br>延長 (m) |
| ①    | 管番号                                 |
| ○    | 幹線管番号                               |
| ○    | 枝線管番号                               |
| ●    | マンホールポンプ                            |
| ○    | 1号マンホール                             |
| ○    | 2号マンホール                             |
| →    | 流域幹線管渠                              |
| →    | 流域幹線接続点及び番号                         |
| ●    | 流域汚水中継ポンプ場                          |

| 阿賀野市公共下水道事業計画       |               |
|---------------------|---------------|
| 処理分区名               | 笹神押切処理分区      |
| 図面名称                | 区画割施設平面図 (汚水) |
| 縮 尺                 | 1:2,500       |
| 期 日                 | 令和 3 年 8 月 日  |
| 編 者                 | 補 正           |
| 図 面 番 号             | 19 / 21       |
| 新潟県阿賀野市             |               |
| (注) 平成21年度末までを既設表示。 |               |