


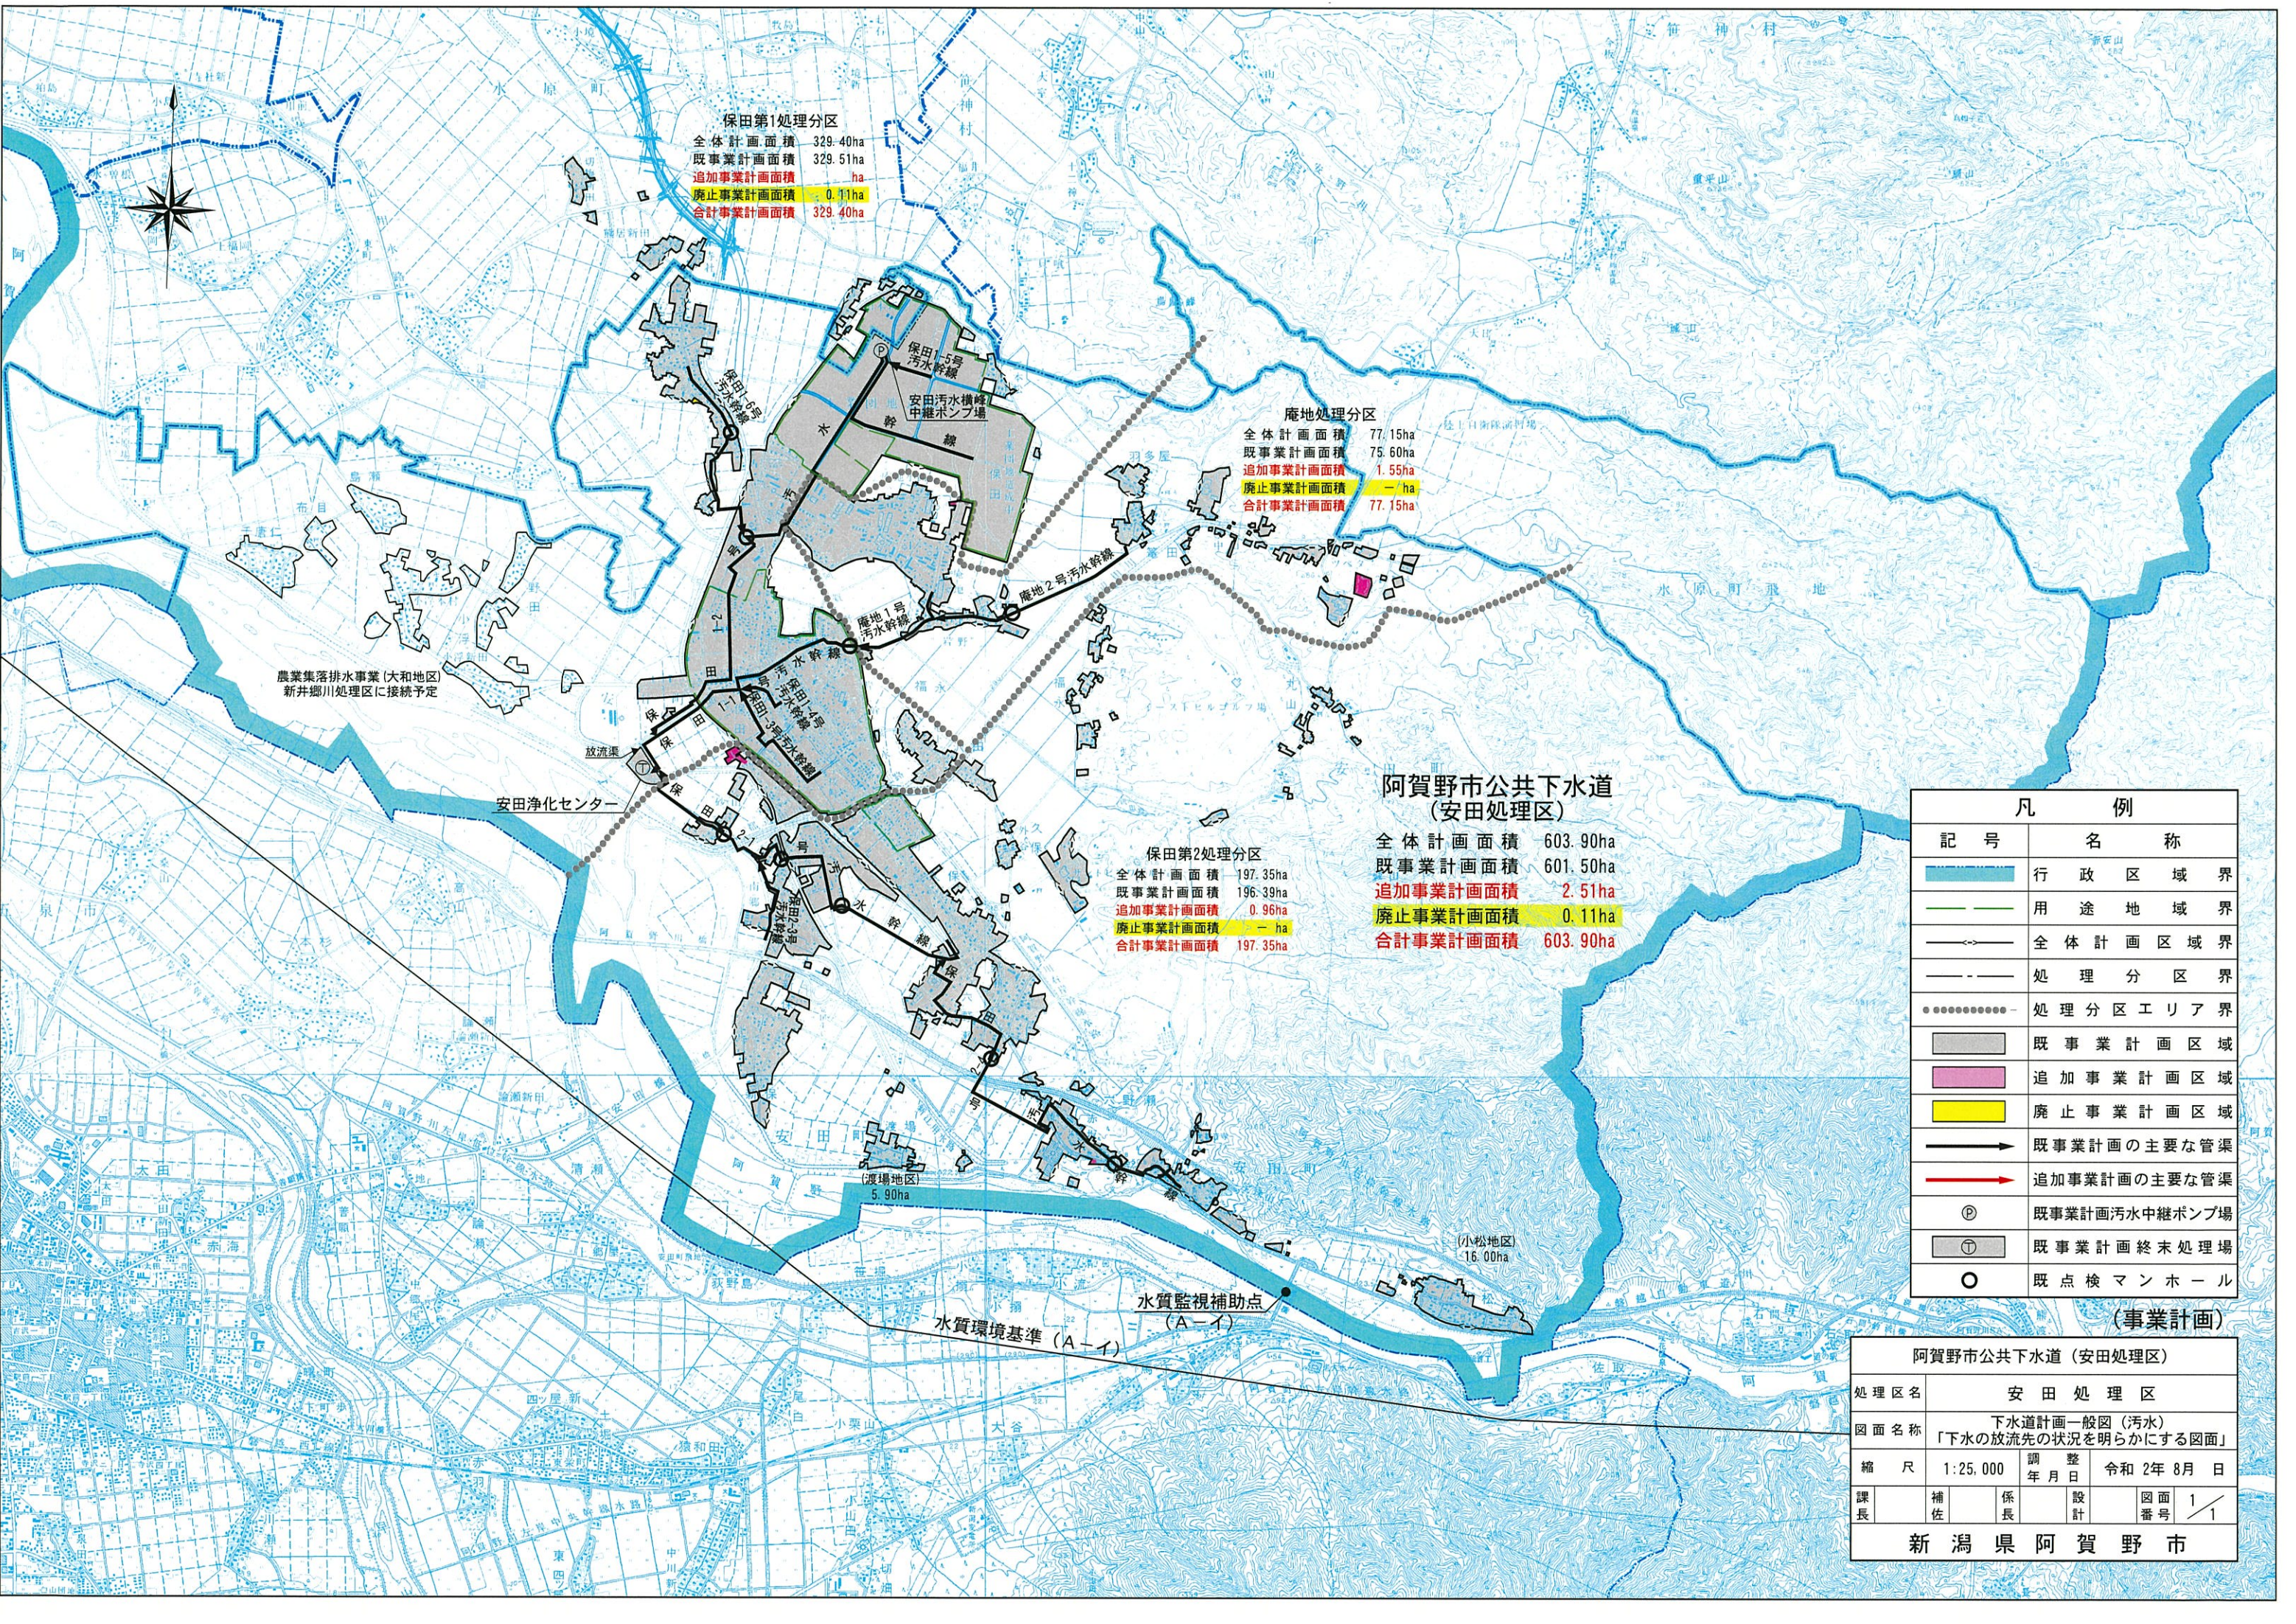

保田第1処理分区
全体計画面積 329.40ha
既事業計画面積 329.51ha
追加事業計画面積 0.11ha
廃止事業計画面積 0.11ha
合計事業計画面積 329.40ha

庵地処理分区
全体計画面積 77.15ha
既事業計画面積 75.60ha
追加事業計画面積 1.55ha
廃止事業計画面積 0.11ha
合計事業計画面積 77.15ha

保田第2処理分区
全体計画面積 197.35ha
既事業計画面積 196.39ha
追加事業計画面積 0.96ha
廃止事業計画面積 0.11ha
合計事業計画面積 197.35ha

阿賀野市公共下水道
(安田処理区)
全体計画面積 603.90ha
既事業計画面積 601.50ha
追加事業計画面積 2.51ha
廃止事業計画面積 0.11ha
合計事業計画面積 603.90ha

凡 例	
記 号	名 称
	行 政 区 域 界
	用 途 地 域 界
	全 体 計 画 区 域 界
	处 理 分 区 界
	处 理 分 区 エ リ ア 界
	既 事 業 計 画 区 域
	追 加 事 業 計 画 区 域
	廃 止 事 業 計 画 区 域
	既事業計画の主要な管渠
	追加事業計画の主要な管渠
	既事業計画汚水中継ポンプ場
	既事業計画終末処理場
	既 点 検 マ ン ホ ー ル

(事業計画)

阿賀野市公共下水道 (安田処理区)					
処 理 区 名	安 田 処 理 区				
図 面 名 称	下水道計画一般図 (汚水) 「下水の放流先の状況を明らかにする図面」				
縮 尺	1:25,000	調 整 年 月 日	令和 2年 8月 日		
課 長	補 佐	係 長	設 計	図 面 番 号	1 / 1
新 潟 県 阿 賀 野 市					